

GLAVNI PROJEKT

Z.O.P.: 43/22-DI
TEHNIČKI DNEVNIK: 43/22-DI

MAPA I / I

GRAĐEVINA: DJEČJE IGRALIŠTE

LOKACIJA: k.č.br. 1651/2; k.o. Cres-Grad

INVESTITOR: Grad Cres
ADRESA: Creskog statuta 15, 51557 Cres
OIB: 88617357699

Izradio:	Potpis:	Pečat:
GLAVNI PROJEKTANT: Saša Forić, mag. ing. arh. Broj ovlaštenja: A 4306	SAŠA FORIĆ <small>Digitalno potpisao: SAŠA FORIĆ DN: c=HR, o=HRVATSKA KOMORA ARHITEKATA, 2.5.4.97=VATHR-85986018932, ou=Signature, sn=FORIĆ, givenName=SAŠA, serialNumber=PNOHR-22132952541, cn=SAŠA FORIĆ Datum: 2022.12.15 14:01:25 +01'00'</small>	
PROJEKTANT: Saša Forić, mag. ing. arh.		
DIREKTOR: Jasenko Forić	JASENKO FORIĆ <small>Digitalno potpisao: JASENKO FORIĆ DN: c=HR, o=JAS DESIGN J.D.O.O., 2.5.4.97=HR58498183886, l=KLOŠTAR IVANIĆ, sn=FORIĆ, givenName=JASENKO, cn=JASENKO FORIĆ, serialNumber=HR64708107555.5.21 Datum: 2022.12.15 14:00:50 +01'00'</small>	

Kloštar Ivanić, 11/2022.

„JAS DESIGN“ j.d.o.o. Vidikovac 2, Kloštar Ivanić OIB: 58498183886	GLAVNI PROJEKT GRAĐEVINA: DJEČJE IGRALIŠTE INVESTITOR: GRAD CRES, Creskog statuta 15,51557 Cres LOKACIJA: k.č.br. 1651/2; k.o. Cres-Grad	TD: 43/22-DI
		11/ 2022.

Temeljem Pravilnika o obveznom sadržaju i opremanju projekata građevina NN64/14, 118/19, 65/20 daje se:

ISKAZ PROCIJENJENIH TROŠKOVA GRAĐENJA

Procjenjuje se da vrijednost ukupnih radova uređenja predmetnog parkovnog prostora sukladno ovoj projektnoj dokumentaciji iznosi :

867.650,00 kn s PDV-om (115.025,97 €), odnosno 694.120,00 kn bez PDV-a (92.020,78 €)

- | | |
|---------------------------------|-----------------------------|
| 1. GRAĐEVINSKO OBRTNIČKI RADOVI | 238.620,00 kn (31.634,30 €) |
| 2. MONTAŽNI RADOVI | 455.500,00 kn (60.386,48 €) |

UKUPNO: 694.120,00 KN

92.020,78 EUR

PDV (25%): 173.530,00 KN

23.005,19 EUR

SVEUKUPNO: 867.650,00 KN

115.025,97 EUR

Glavni projektant:

Saša Forić mag.ing.arch.

Kloštar Ivanić, 11 /2022.

Direktor :


Jasenko Forić

„JAS DESIGN“ j.d.o.o. Vidikovac 2, Kloštar Ivanić OIB: 58498183886	GLAVNI PROJEKT GRAĐEVINA: DJEČJE IGRALIŠTE INVESTITOR: GRAD CRES, Creskog statuta 15,51557 Cres LOKACIJA: k.č.br. 1651/2; k.o. Cres-Grad	TD: 43/22-DI
		11/ 2022.

SADRŽAJ:

ARHITEKTONSKI NACRTI

- POSTOJEĆA SITUACIJA	
- OBUHVAT PARCELE	
- TLOCRT IGRALIŠTA ŠIRA SITUACIJA	M 1:250
- TLOCRT IGRALIŠTA – ZONA A	M 1:100
- TLOCRT IGRALIŠTA – ZONA B	M 1:100
- TLOCRT IGRALIŠTA – ZONA C	M 1:100
- TLOCRT IGRALIŠTA – ZONA C PODLOGA	M 1:100
- SPRAVA A.1. - Drveni element Combo	M 1:50
- SPRAVA A.2. - Drveni element mostić	M 1:50
- SPRAVA A.3. - Drveni element penjalica	M 1:50
- SPRAVA A.4. - Drveni elementi 5 komada	M 1:25
- SPRAVA B.1. - Spiralna ljuljačka – košara	M 1:50
- SPRAVA B.2. - Klackalica mala	M 1:50
- SPRAVA B.3. - Kućica za igru – honey	M 1:50
- SPRAVA B.4. – Ograda	M 1:25
- SPRAVA C.1. - Multifunkcionalna penjalica poligon	M 1:50
- SPRAVA C.2. - Multifunkcionalna penjalica segment A	M 1:50
- SPRAVA C.3. - Kućica za igru Betty	M 1:50
- SPRAVA C.4. - Topografski element brijeg	M 1:50
- SPRAVA C.5. - Tobogan cijevasti	M 1:50
- SPRAVA C.6. - Klackalica za dvoje od 3 m	M 1:50
- SPRAVA C.7. - Spirana ljuljačka – dvostruka	M 1:50
- SPRAVA C.8. – Klupa	M 1:25

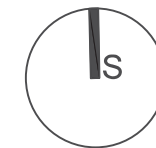

geoportal.dgu.hr

Ispisano 01.12.2022.

NAPOMENA: NIJE JAVNA ISPRAVA

0 50m

JAS DESIGN j.d.o.o., Vidikovac 2, 10312 Kloštar Ivanić, OIB: 58498183886

INVESTITOR:
GRAD CRES
CRESKOG STATUTA 15,
51557 CRES

GRAĐEVINA:
DJEČJE IGRALIŠTE

LOKACIJA:
k.č.br: 1651/2 k.o. Cres - Grad

PROJEKTANT:
SAŠA FORIĆ, mag. ing. arch.


VRSTA PROJEKTA:
GLAVNI PROJEKT

SADRŽAJ:
POSTOJEĆA SITUACIJA

ZOP: 43/22-DI MJERILO:

MAPA: 1 DATUM: 11/2022

BROJ PROJEKTA: 43/22-DI BROJ PRILOGA: 1

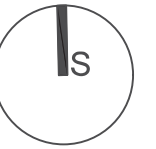

0 50m


geoportal.dgu.hr

Ispisano 01.12.2022.

NAPOMENA: NIJE JAVNA ISPRAVA

JAS DESIGN j.d.o.o., Vidikovac 2, 10312 Kloštar Ivanić, OIB: 58498183886			
INVESTITOR: GRAD CRES CRESKOG STATUTA 15, 51557 CRES	PROJEKTANT: SAŠA FORIĆ, mag. ing. arch.	VRSTA PROJEKTA: GLAVNI PROJEKT	
GRAĐEVINA: DJEČJE IGRALIŠTE		SADRŽAJ: OBUHVAT PARCELE	
LOKACIJA: k.č.br: 1651/2 k.o. Cres - Grad		ZOP: 43/22-DI	MJERILO:
		MAPA: 1	DATUM: 11/2022
		BROJ PROJEKTA: 43/22-DI	BROJ PRILOGA: 2


ZONA A

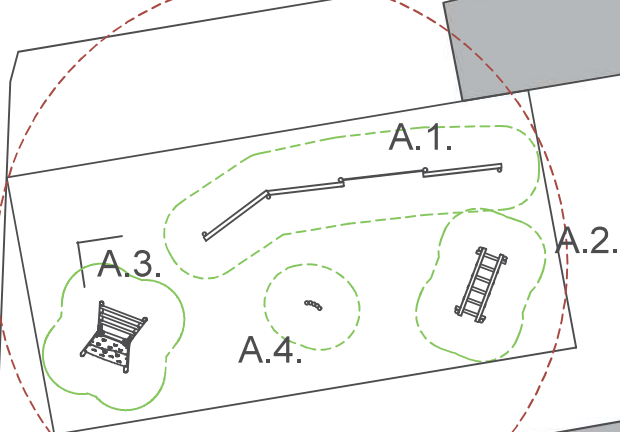

ZONA B



ZONA C

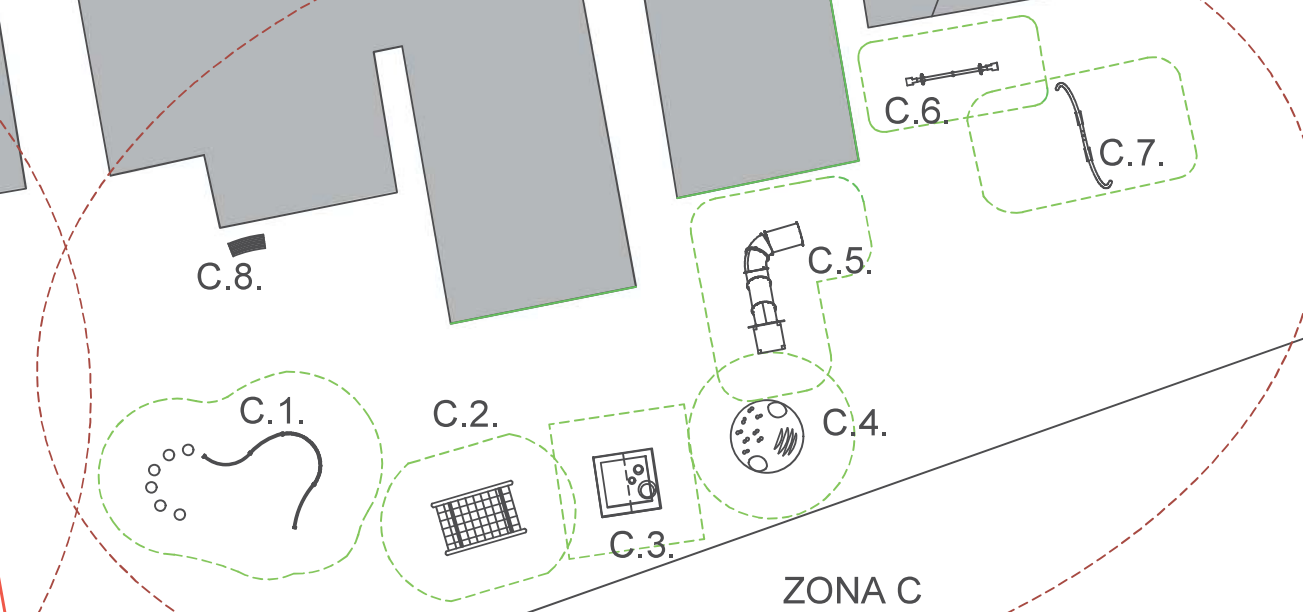

LEGENDA:

ZONA A

- A.1. DRVENI ELEMENT COMBO
- A.2. DRVENI ELEMENT MOSTIĆ
- A.3. DRVENI ELEMENT PENJALICA
- A.4. DRVENI ELEMENTI 5 KOMADA

ZONA B

- B.1. SPIRALNA LJULJAČKA - KOŠARA
- B.2. KLACKALICA MALA
- B.3. KUĆICA ZA IGRU - HONEY
- B.4. OGRADA

ZONA C

- C.1. MULTIFUNKCIONALNA PENJALICA POLIGON
- C.2. MULTIFUNKCIONALNA PENJALICA SEGMENT A
- C.3. KUĆICA ZA IGRU - BETTY
- C.4. TOPOGRAFSKI ELEMENT S PROVLAČILICOM
- C.5. TOBOGAN CIJEVASTI
- C.6. KLACKALICA ZA DVOJE 3 METRA DUŽINE
- C.7. LJULJAČKA SPIRALNA - DVOSTRUKA
- C.8. KLUPA

JAS DESIGN j.d.o.o., Vidikovac 2, 10312 Kloštar Ivanić, OIB: 58498183886

INVESTITOR:
GRAD CRES
CRESKOG STATUTA 15,
51557 CRES

GRAĐEVINA:
DJEČJE IGRALIŠTE

LOKACIJA:
k.č.br: 1651/2 k.o. Cres - Grad

PROJEKTANT:
SAŠA FORIĆ, mag. ing. arch.




VRSTA PROJEKTA:
GLAVNI PROJEKT

SADRŽAJ:
TLOCRT IGRALIŠTA - šira situacija

ZOP: 43/22-DI MJERILO: 1:250

MAPA: 1 DATUM: 11/2022

BROJ PROJEKTA: 43/22-DI BROJ PRILOGA: 3

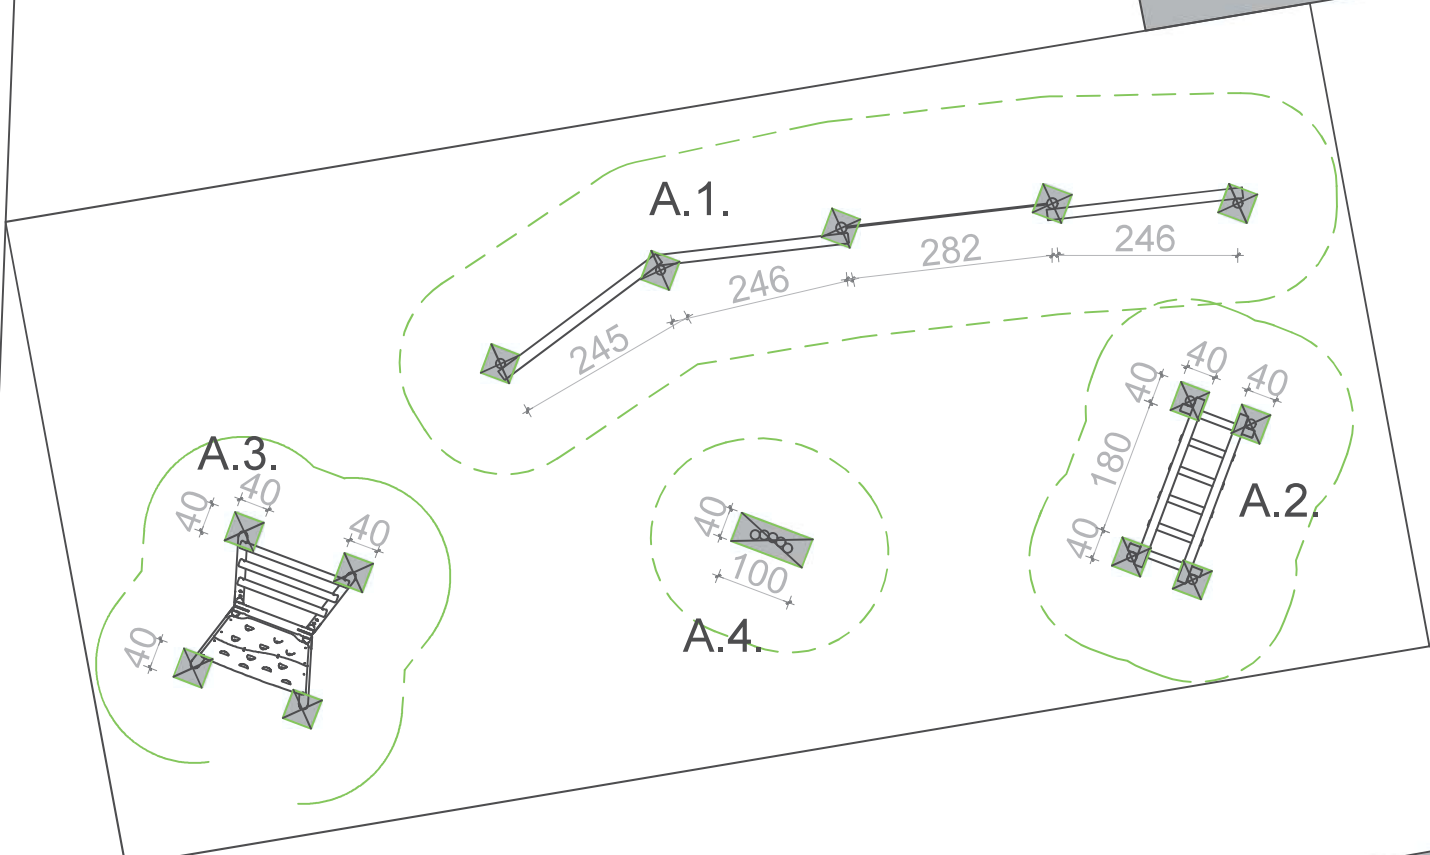

ZONA A

- A.1. DRVENI ELEMENT COMBO
- A.2. DRVENI ELEMENT MOSTIĆ
- A.3. DRVENI ELEMENT PENJALICA
- A.4. DRVENI ELEMENTI 5 KOMADA

JAS DESIGN j.d.o.o., Vidikovac 2, 10312 Kloštar Ivanić, OIB: 58498183886

INVESTITOR:
GRAD CRES
CRESKOG STATUTA 15,
51557 CRES

GRAĐEVINA:
DJEČJE IGRALIŠTE

LOKACIJA:
k.č.br: 1651/2 k.o. Cres - Grad

PROJEKTANT:
SAŠA FORIĆ, mag. ing. arch.




VRSTA PROJEKTA:
GLAVNI PROJEKT

SADRŽAJ:
TLOCRT IGRALIŠTA - ZONA A


ZOP: 43/22-DI MJERILO: 1:100

MAPA: 1 DATUM: 11/2022

BROJ PROJEKTA: 43/22-DI BROJ PRILOGA: 4

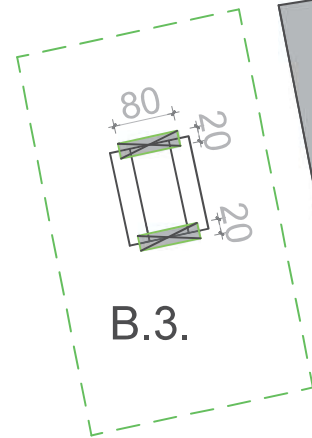


B.3.

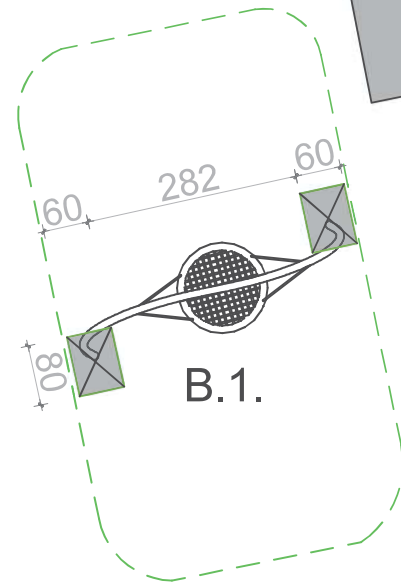

B.1.

B.2.

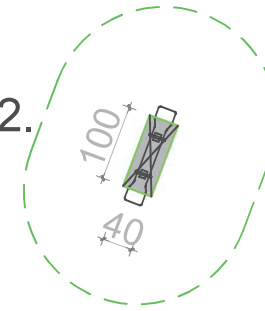

B.4.

ZONA B

- B.1. SPIRALNA LJULJAČKA - KOŠARA
- B.2. KLACKALICA MALA
- B.3. KUĆICA ZA IGRU - HONEY
- B.4. OGRADA

JAS DESIGN j.d.o.o., Vidikovac 2, 10312 Kloštar Ivanić, OIB: 58498183886

INVESTITOR:
GRAD CRES
CRESKOG STATUTA 15 ,
51557 CRES

GRAĐEVINA:
DJEČJE IGRALIŠTE

LOKACIJA:
k.č.br: 1651/2 k.o. Cres - Grad

PROJEKTANT:
SAŠA FORIĆ, mag. ing. arch.





VRSTA PROJEKTA:
GLAVNI PROJEKT

SADRŽAJ:
TLOCRT IGRALIŠTA - ZONA B

ZOP: 43/22-DI MJERILO: 1:100

MAPA: 1 DATUM: 11/2022



BROJ PROJEKTA: 43/22-DI BROJ PRILOGA: 5

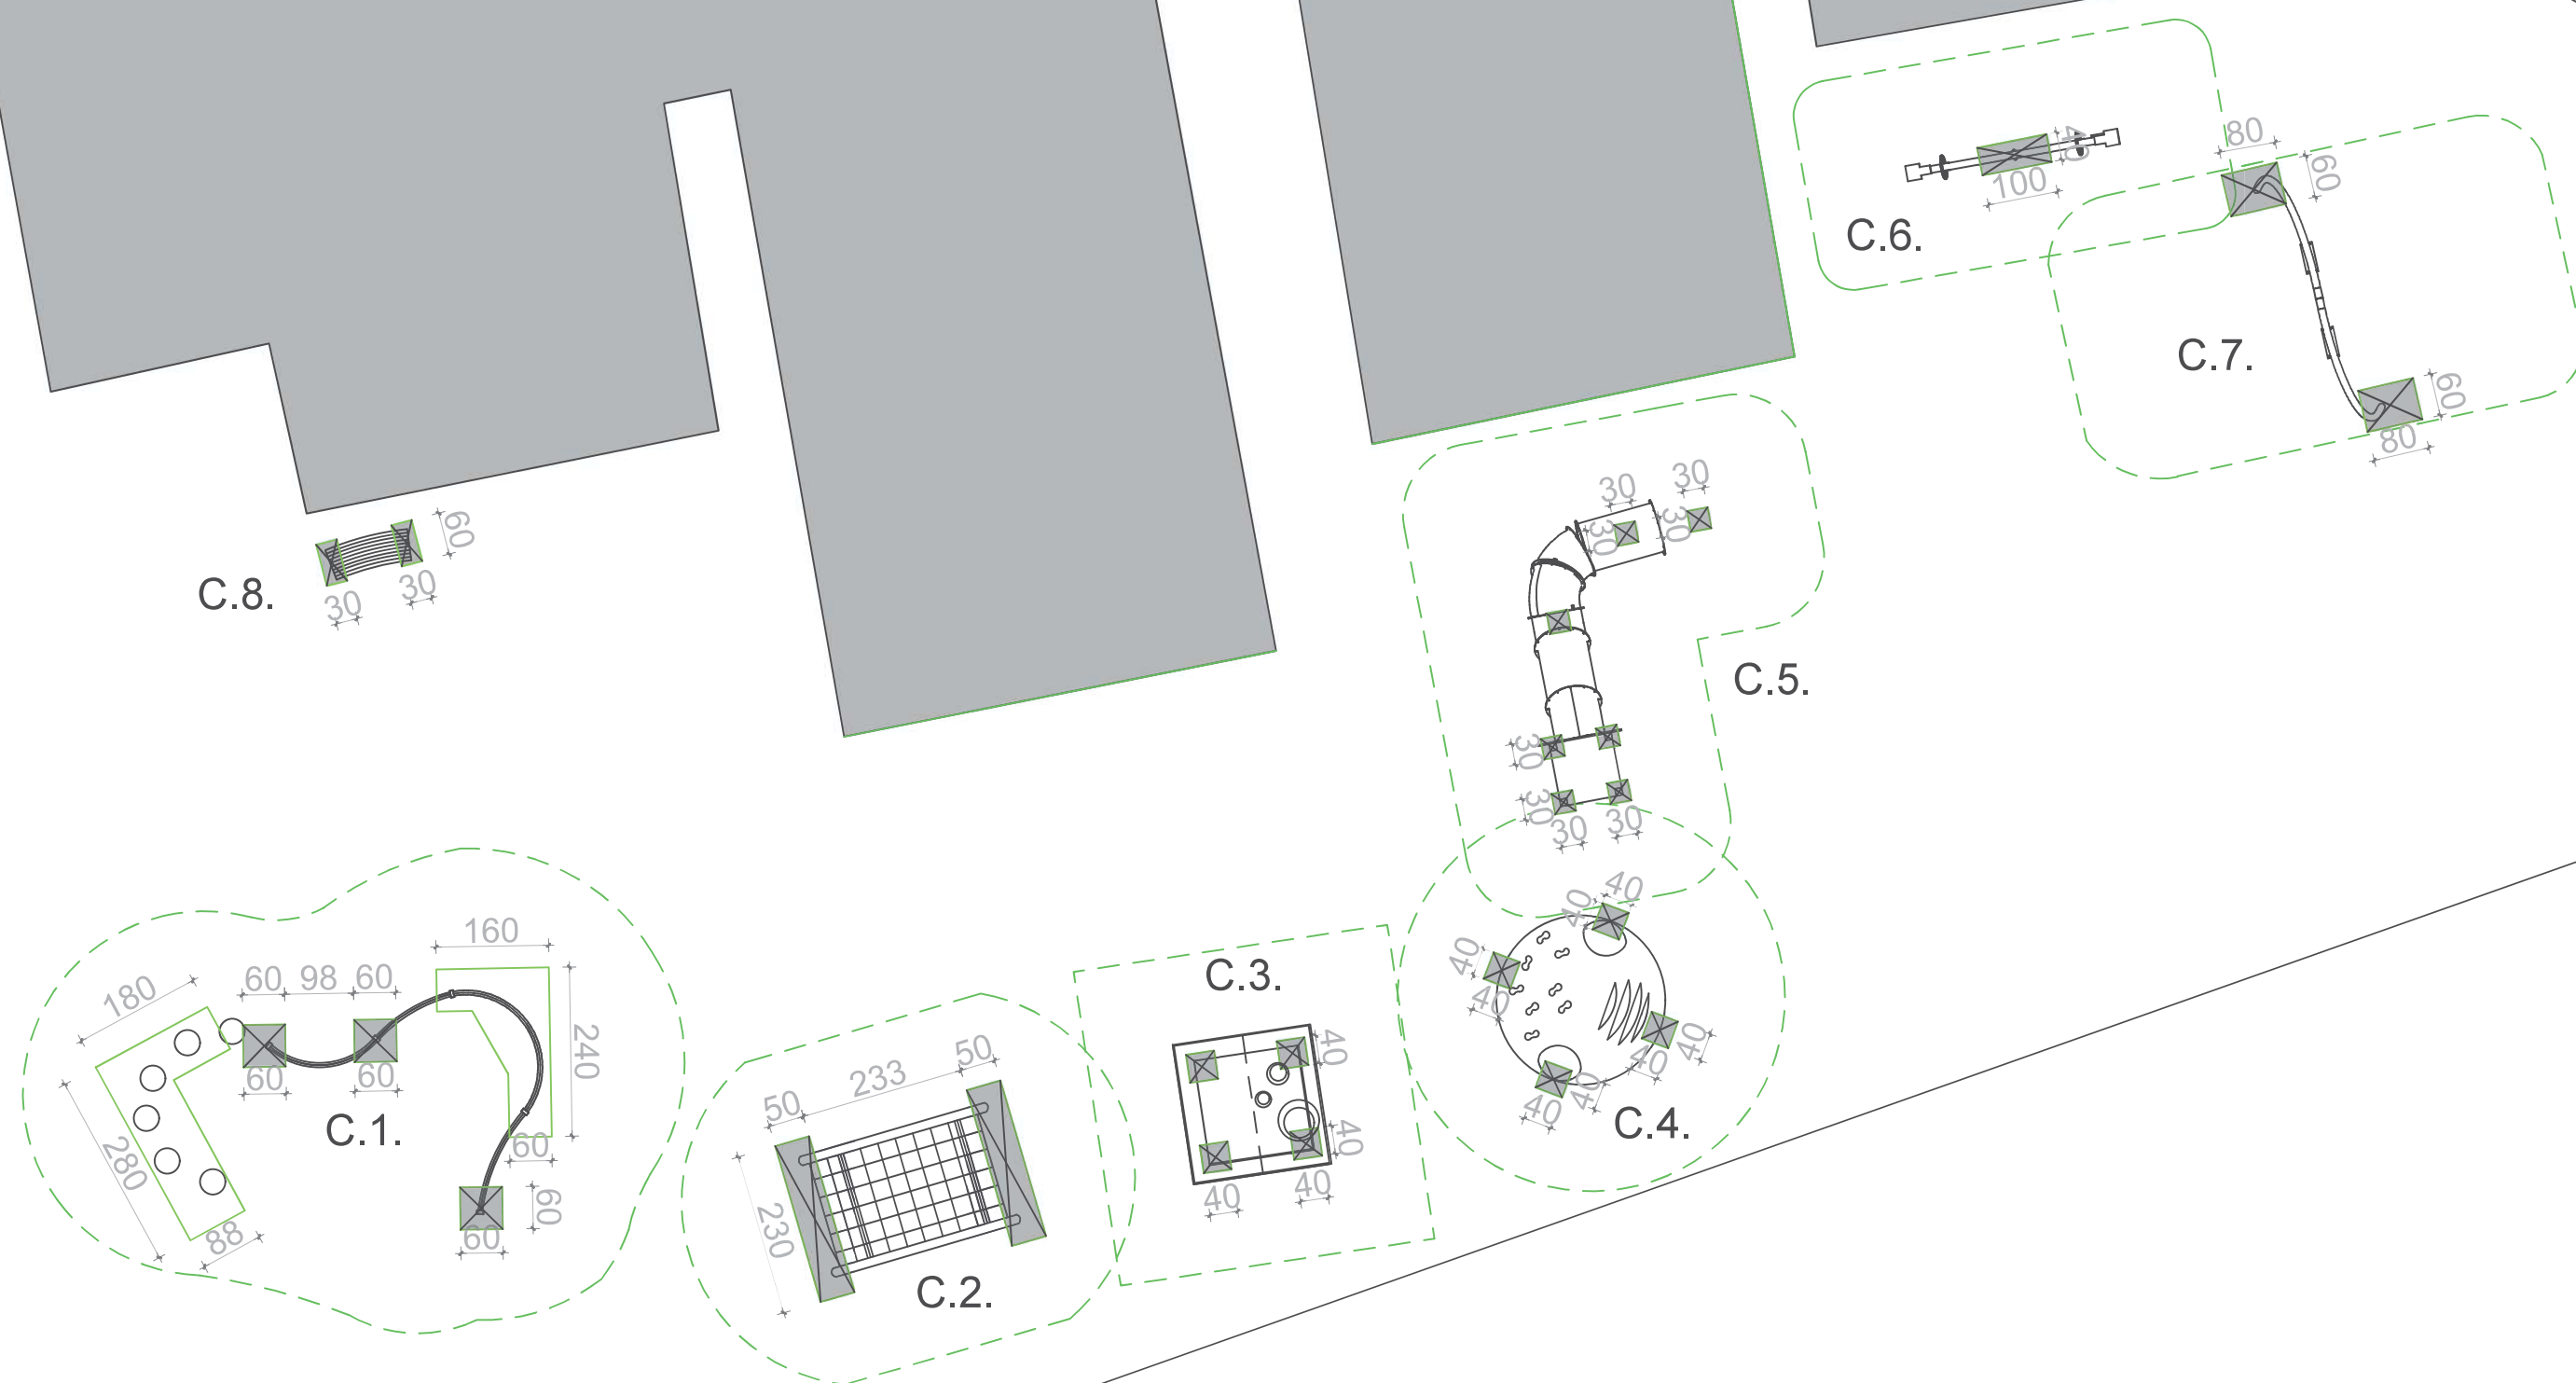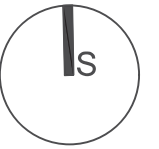

ZONA C

- C.1. MULTIFUNKCIONALNA PENJALICA POLIGON
- C.2. MULTIFUNKCIONALNA PENJALICA SEGMENT A
- C.3. KUĆICA ZA IGRU - BETTY
- C.4. TOPOGRAFSKI ELEMENT S PROVLAČILICOM
- C.5. TOBOGAN CIJEVASTI
- C.6. KLACKALICA ZA DVOJE 3 METRA DUŽINE
- C.7. LJULJAČKA SPIRALNA - DVOSTRUKA
- C.8. KLUPA

JAS DESIGN j.d.o.o., Vidikovac 2, 10312 Kloštar Ivanić, OIB: 58498183886		
INVESTITOR: GRAD CRES CRESKOG STATUTA 15, 51557 CRES	PROJEKTANT: SAŠA FORIĆ, mag. ing. arch.	VRSTA PROJEKTA: GLAVNI PROJEKT
GRAĐEVINA: DJEČJE IGRALIŠTE		SADRŽAJ: TLOCRT IGRALIŠTA - ZONA C
		ZOP: 43/22-DI MJERILO: 1:100
LOKACIJA: k.č.br: 1651/2 k.o. Cres - Grad		MAPA: 1 DATUM: 11/2022
		BROJ PROJEKTA: 43/22-DI BROJ PRILOGA: 6

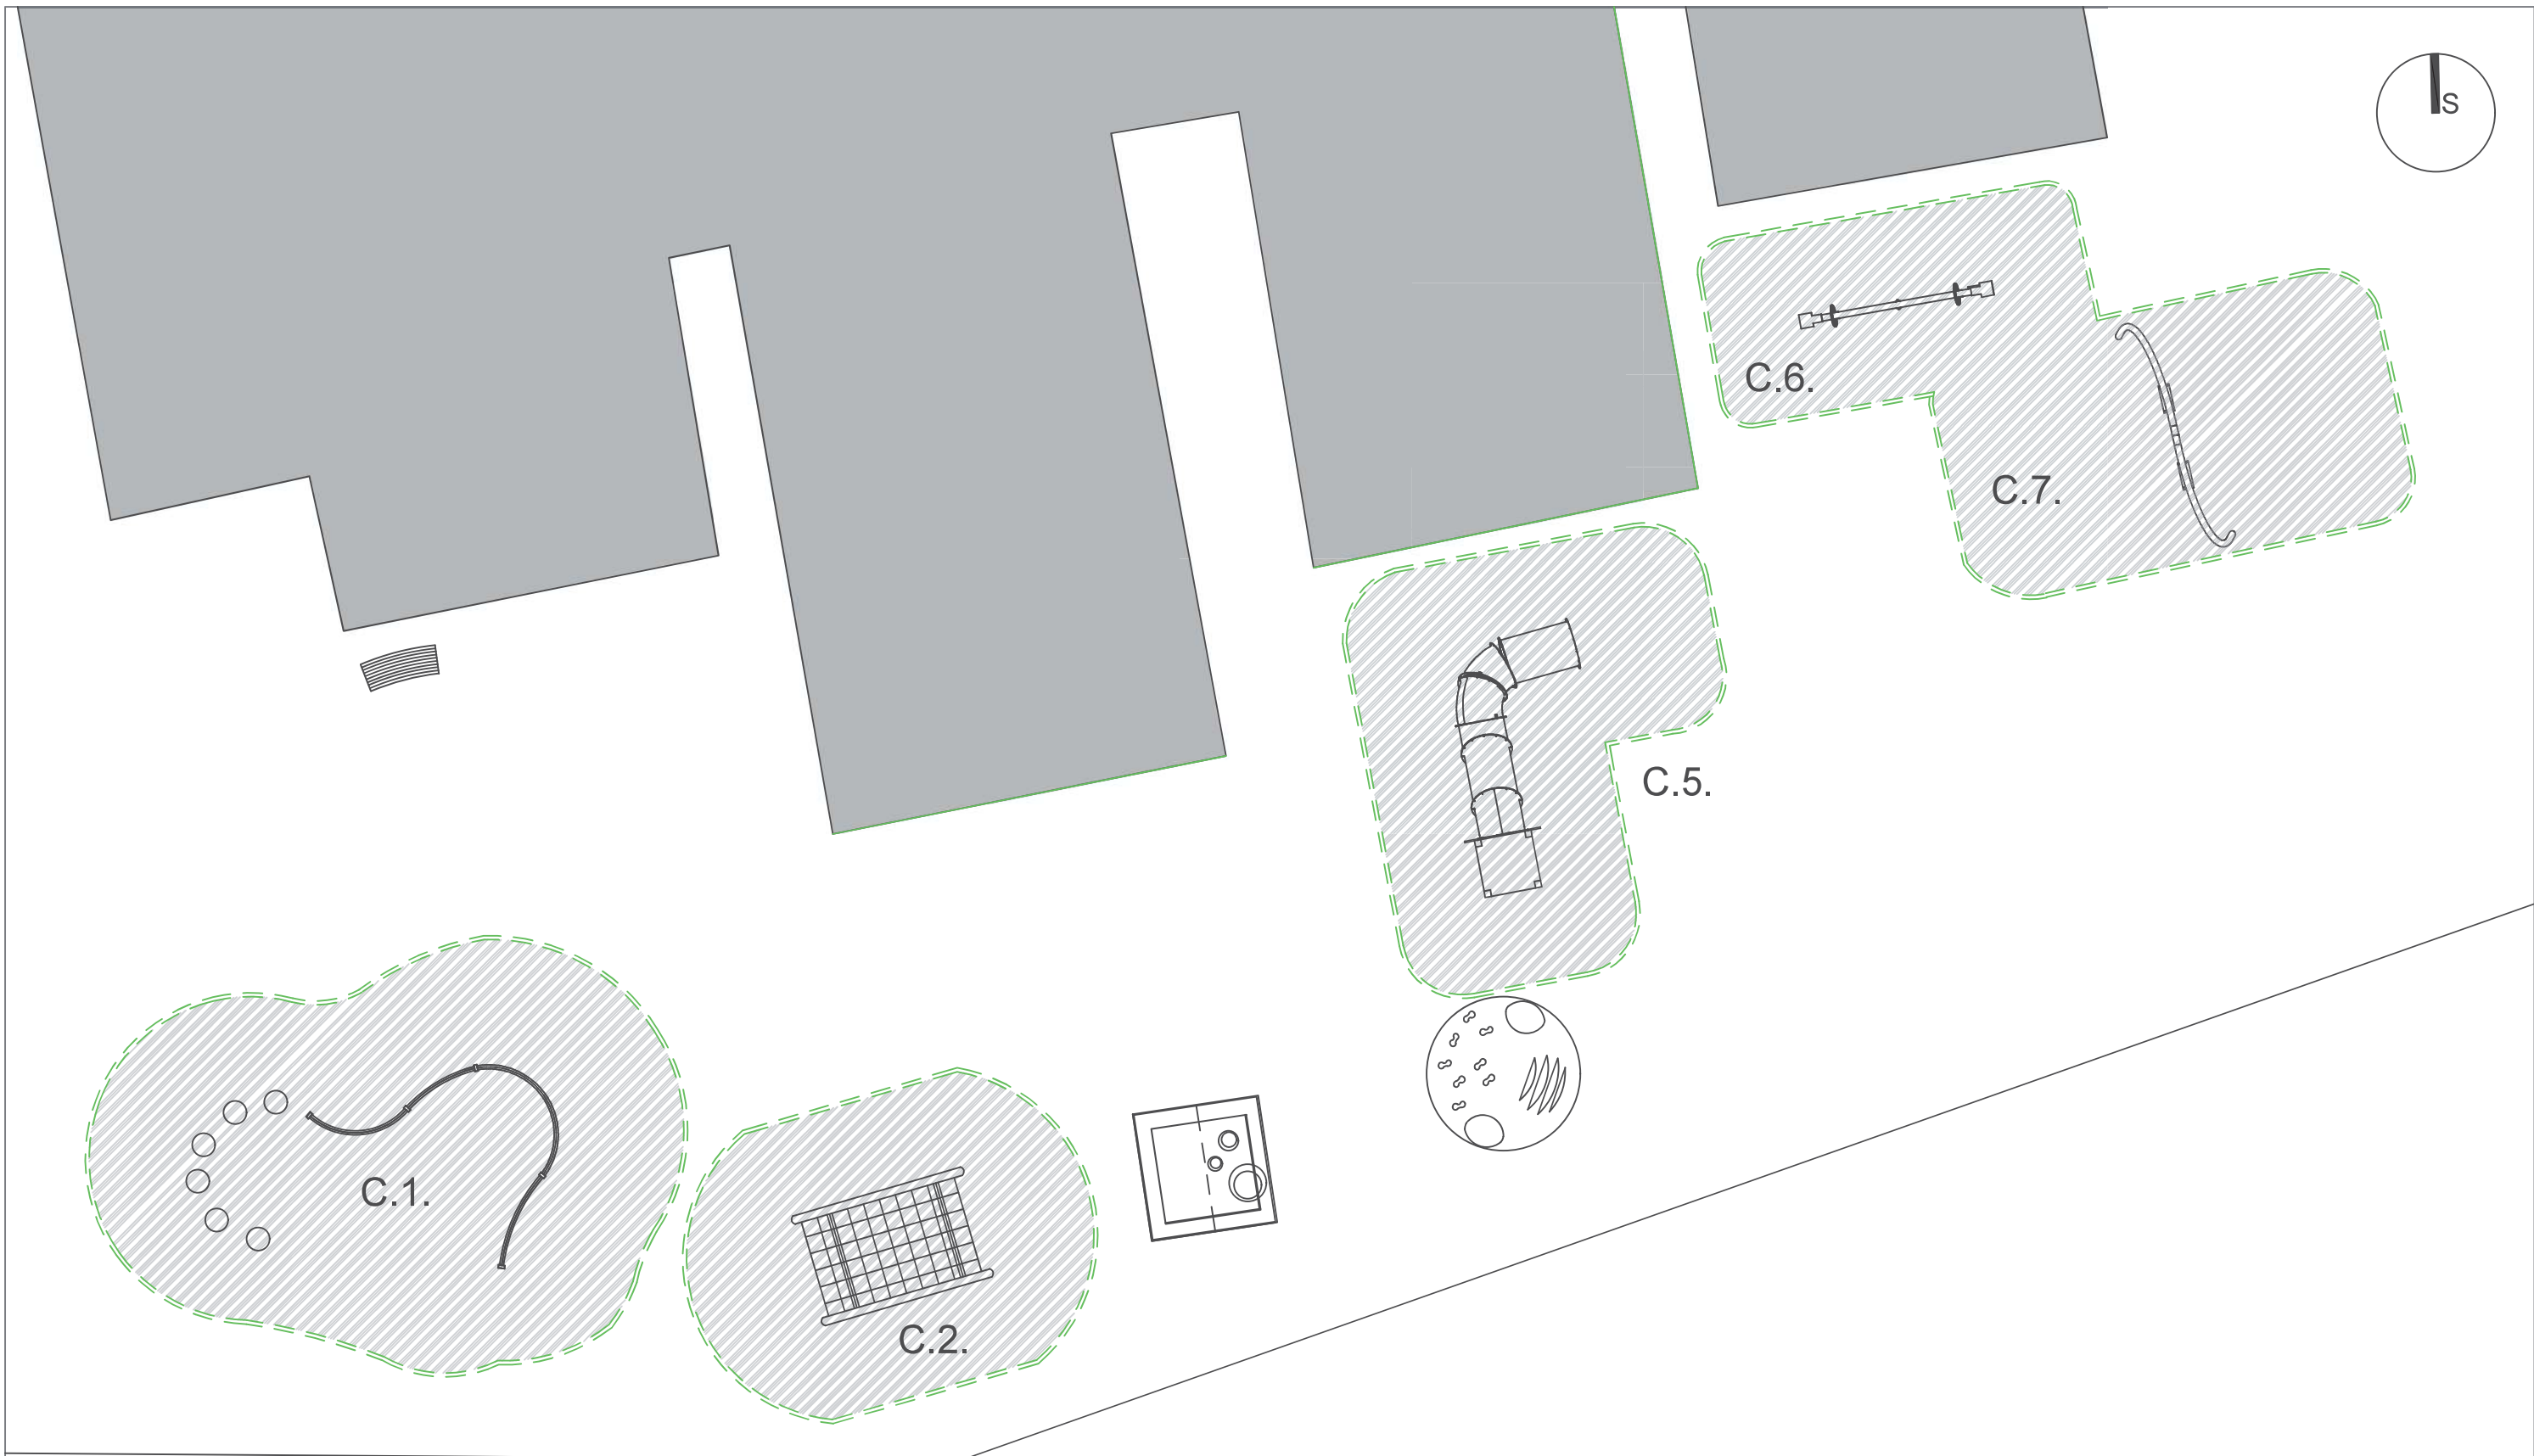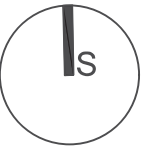

ZONA C
ANTISTRES GUMENA PODLOGA OD LIJEVANE GUME

- C.1. MULTIFUNKCIONALNA PENJALICA POLIGON
- C.2. MULTIFUNKCIONALNA PENJALICA SEGMENT A
- C.5. TOBOGAN CIJEVASTI
- C.6. KLACKALICA ZA DVOJE 3 METRA DUŽINE
- C.7. LJULJAČKA SPIRALNA - DVOSTRUKA

JAS DESIGN j.d.o.o., Vidikovac 2, 10312 Kloštar Ivanić, OIB: 58498183886

INVESTITOR:
GRAD CRES
CRESKOG STATUTA 15,
51557 CRES

GRAĐEVINA:
DJEČJE IGRALIŠTE

LOKACIJA:
k.č.br: 1651/2 k.o. Cres - Grad

PROJEKTANT:
SAŠA FORIĆ, mag. ing. arch.



VRSTA PROJEKTA:
GLAVNI PROJEKT

SADRŽAJ:
TLOCRT IGRALIŠTA - ZONA C PODLOGA

ZOP: 43/22-DI MJERILO: 1:100

MAPA: 1 DATUM: 11/2022

BROJ PROJEKTA: 43/22-DI BROJ PRILOGA: 7