



2. PROMETNA, ULIČNA I KOMUNALANA INFRASTRUKTURNA MREŽA

2.1. Prometna infrastruktura

Mjerilo: 1:2000

TUMAČ ZNAKOVLJA

GRANICE

GRANICA UPU NASELJA ORLEC NA 9

Promet




Ceste, ulice i javne prometne površine

- GLAVNA MJESNA ULICA - GMU
- OSTALE ULICE - OU
- PJEŠAČKI PUTOVII/ULICE - PU
- INTERVENTNI PRISTUP - IP
- KOLNO PJEŠAČKE ULICE - KPP
- zona ograničenog pristupa
- JAVNA PARKIRALIŠTA - P
P2

Razvoj i uređenje građevinskog područja naselja

- STAMBENA NAMJENA
- MJEŠOVITA NAMJENA
M1 - pretežito stambena, M2 - pretežito poslovna
M3 - stambeno poslovna
- JAVNA NAMJENA
D5 - školska, D8 - vjerska
DX - javna/ugostiteljska
- GOSPODARSKA NAMJENA
K1 - mješovita gospodarska namjena
K2 - poslovna - komunalno servisna
- SPORTSKO REKREACIJSKA NAMJENA
R2, R2A - rekreacijska
- JAVNE ZELENE POVRŠINE
Z1 - javni park
- ZAŠTITNO ZELENILLO

Županija:	PRIMORSKO - GORANSKA ŽUPANIJA
Općina/grad:	GRAD CRES
Naziv prostornog plana:	NACRT KONAČNOG PRIJEDLOGA PLANA IZMJENE I DOPUNE URBANISTIČKOG PLANA UREĐENJA NASELJA ORLEC (NA 9)
Naziv kartografskog prikaza:	PROMETNA INFRASTRUKTURA
Broj kartografskog prikaza:	2.1.
Mjerilo kartografskog prikaza:	1:2000
Odluka predstavničkog tijela o izradi plana (službeno glasilo):	Odluka predstavničkog tijela o donošenju plana (službeno glasilo):
"Službene novine" PGŽ br. 34/18	
Javna rasprava (datum objave): "Novi list" 08.07.2019. "www.mgipu.hr" 04.07.2019. "www.cres.hr" 05.07.2019.	Javni uvid održan: od 16. srpnja 2019. godine do 24. srpnja 2019. godine
Pečat tijela odgovornog za provođenje javne rasprave:	Odgovorna osoba za provođenje javne rasprave: Dubravka Fak, ing. arh. (ime, prezime i potpis)
Pravna osoba / tijelo koje je izradilo plan:	urbanistički studio rijeka d.o.o. PROSTORNO I URBANISTIČKO PLANIRANJE, PROJEKTIRANJE I ZAŠTITA OKOLIŠA R I J E K A, strosmayerova 3, tel: 051/374-007, fax: 051/327-232
Pečat pravne osobe / tijela koje je izradilo plan:	Odgovorna osoba: Tatjana Rakovac, dipl. ing. arh. (ime, prezime i potpis)
Odgovorni voditelj izrade nacrt prijedloga plana:	Ana Brusić, mag. inž. arh. Stručni tim u izradi plana: 1. Ana Brusić Batistić, mag.inž.arh. 2. Tatjana Rakovac, dipl.ing.arh. 3. Mara Kučan Smešny, dipl.ing.arh.
Pečat predstavničkog tijela:	Predsjednik predstavničkog tijela: Marčelo Damijanjević (ime, prezime i potpis)
Istovjetnost ovog prostornog plana s izvornikom ovjerava:	Pečat nadležnog tijela: (ime, prezime i potpis)

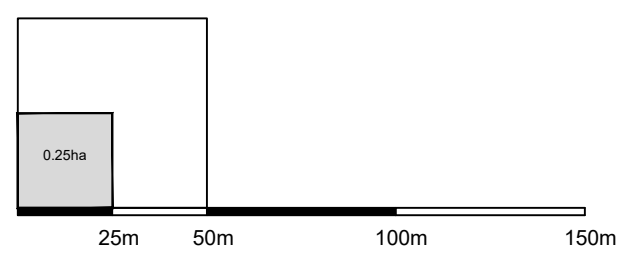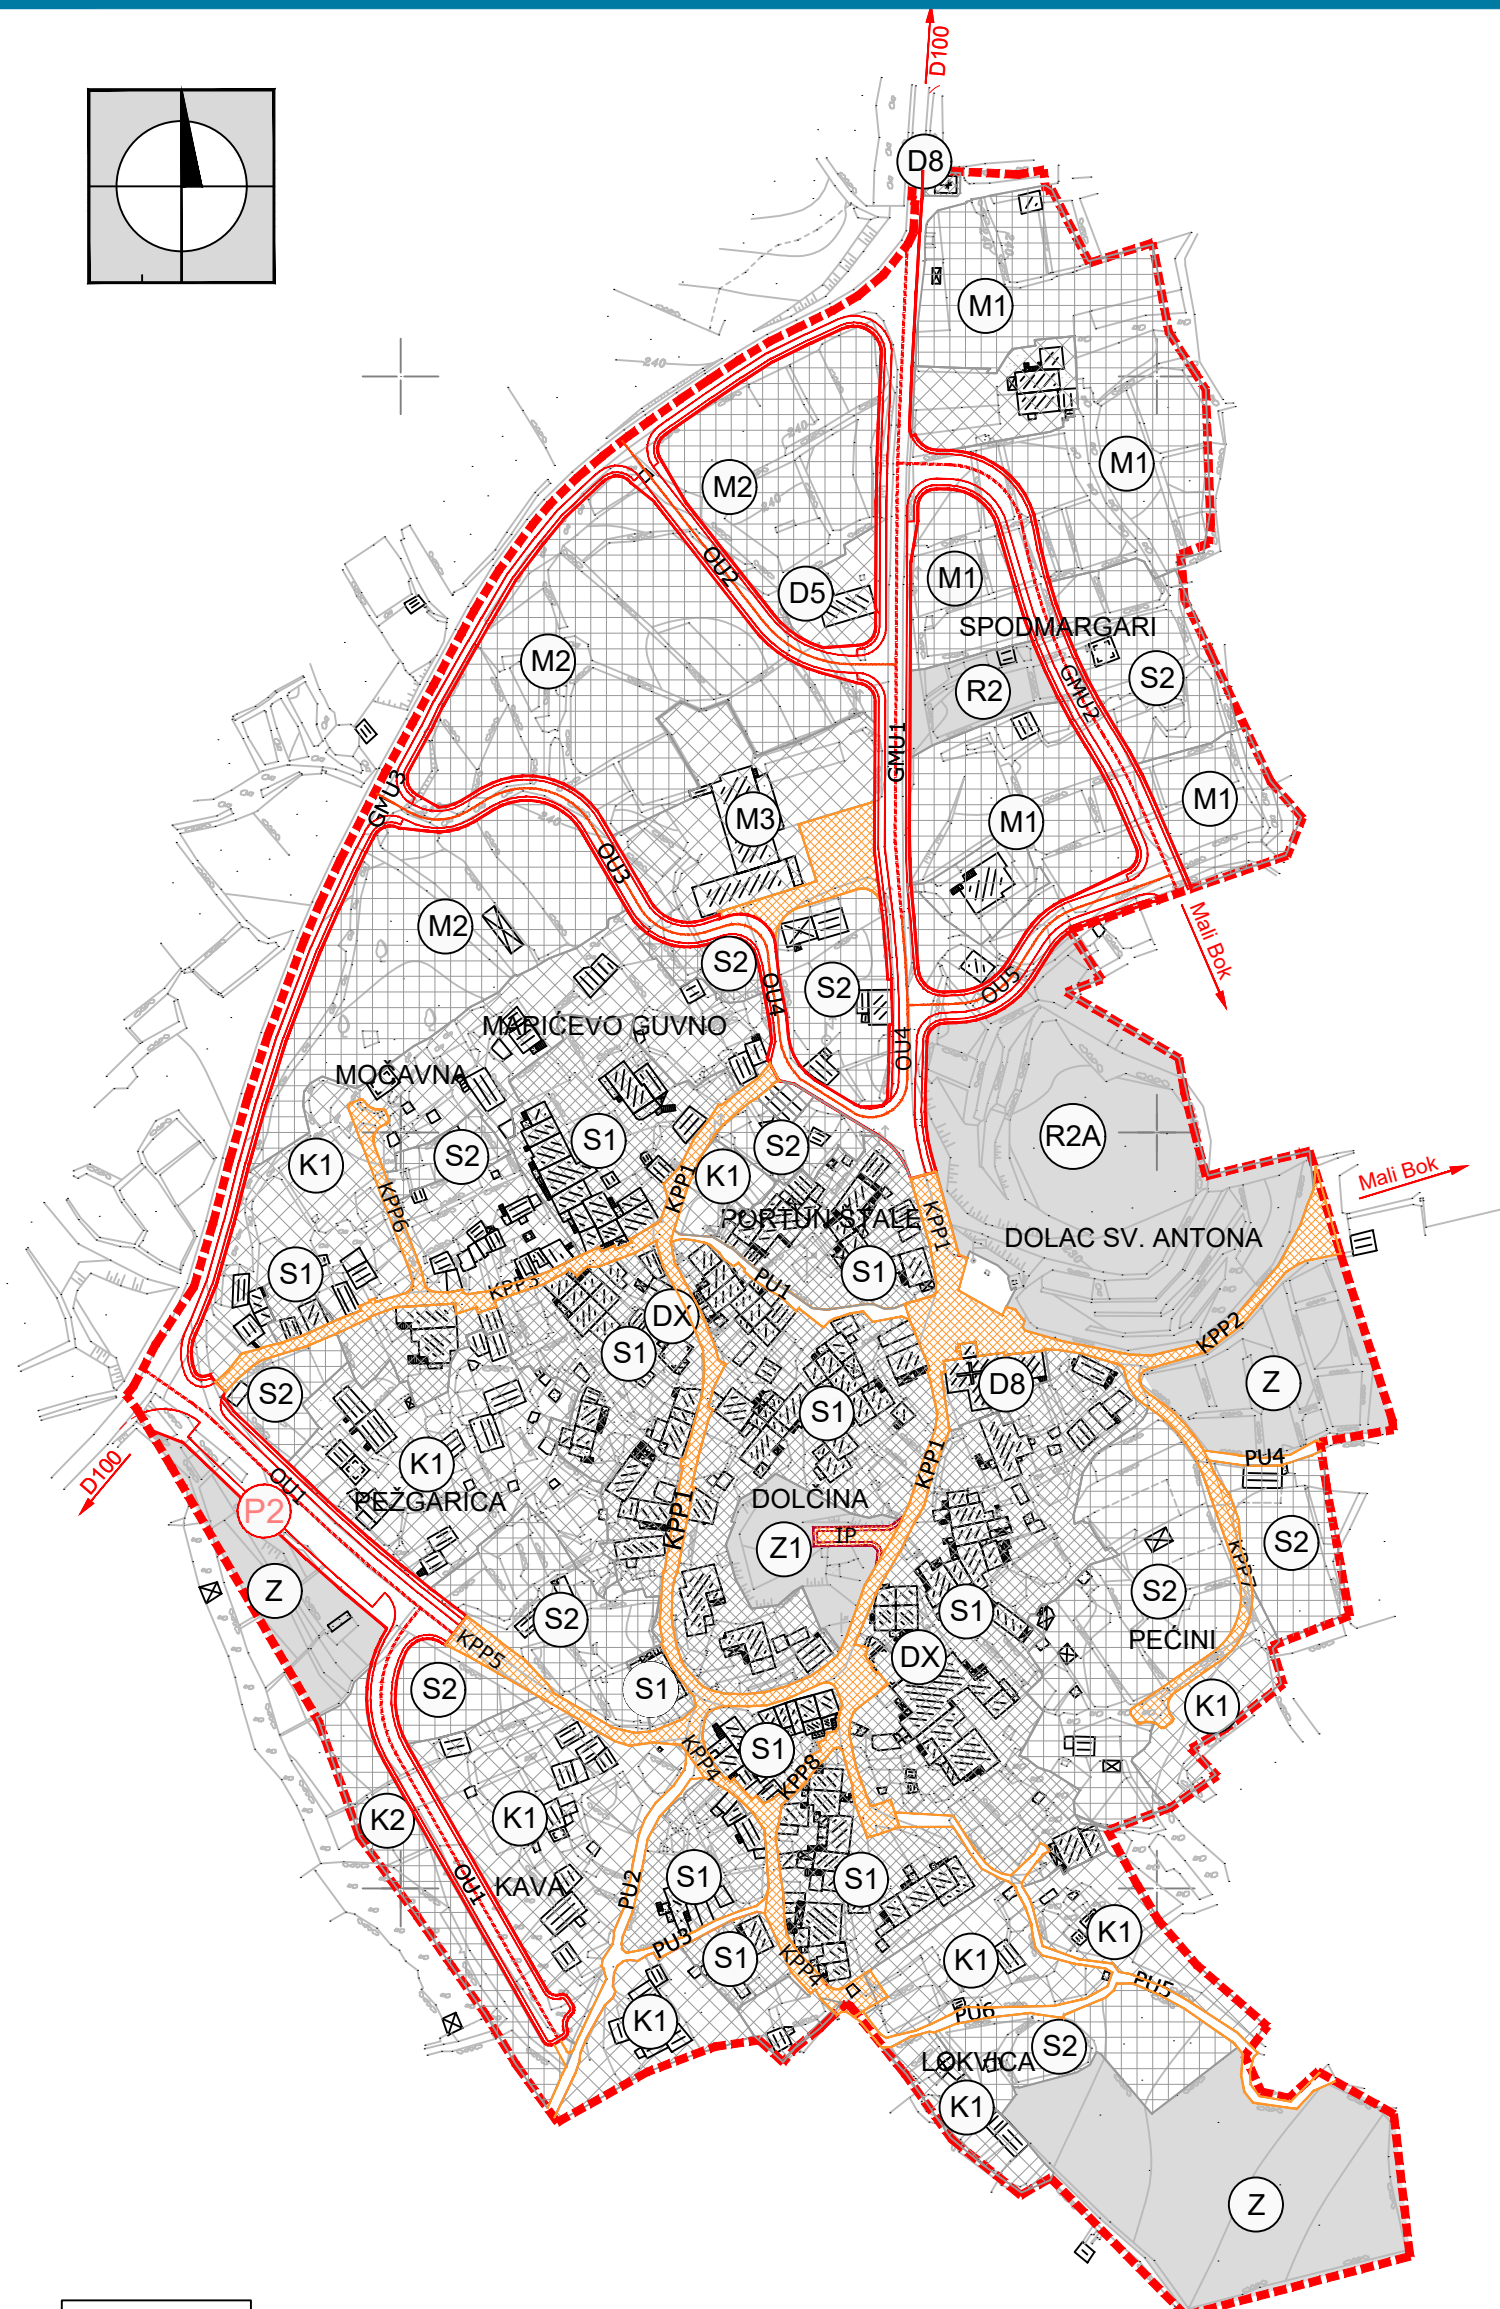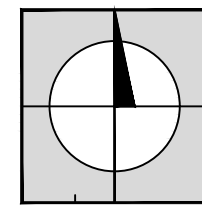

URBANISTIČKI PLAN UREĐENJA NASELJA ORLEC NA 9