



**2. PROMETNA, ULIČNA I KOMUNALANA
 INFRASTRUKTURNA MREŽA**
 2.3. Elektroskrbna

Mjerilo: 1:2000

TUMAČ ZNAKOVLJA


GRANICE
 --- GRANICA UPNU NASELJA ORLEC NA 9

Elektroenergetika

Fst TRANSFORMATORSKA STANICA 10(20) KV
 --- DALEKOVOD 10(20) KV
 --- VOD 0,4 KV
 - - - - - VOD JAVNE RASVJETE

Razvoji i uređenje građevinskog područja naselja

S STAMBENA NAMJENA
M MJEŠOVITA NAMJENA, M2 - pretežno stambena
M3 - stambeno poslovna
D JAVNA NAMJENA
 DS - školska, DS - vjerska
 DX - javna upisnička
K GOSPODARSKA NAMJENA
 K1 - mješovita gospodarska namjena
 K2 - poslovna - komunalno servisa
R2, R2A - rekreacijska
R2 SPORTSKO REKREACIJSKA NAMJENA
Z1 JAVNE ZELENE PLOŠTINE
 Z1 - javni park
Z ZAŠTITNO ZELENILO

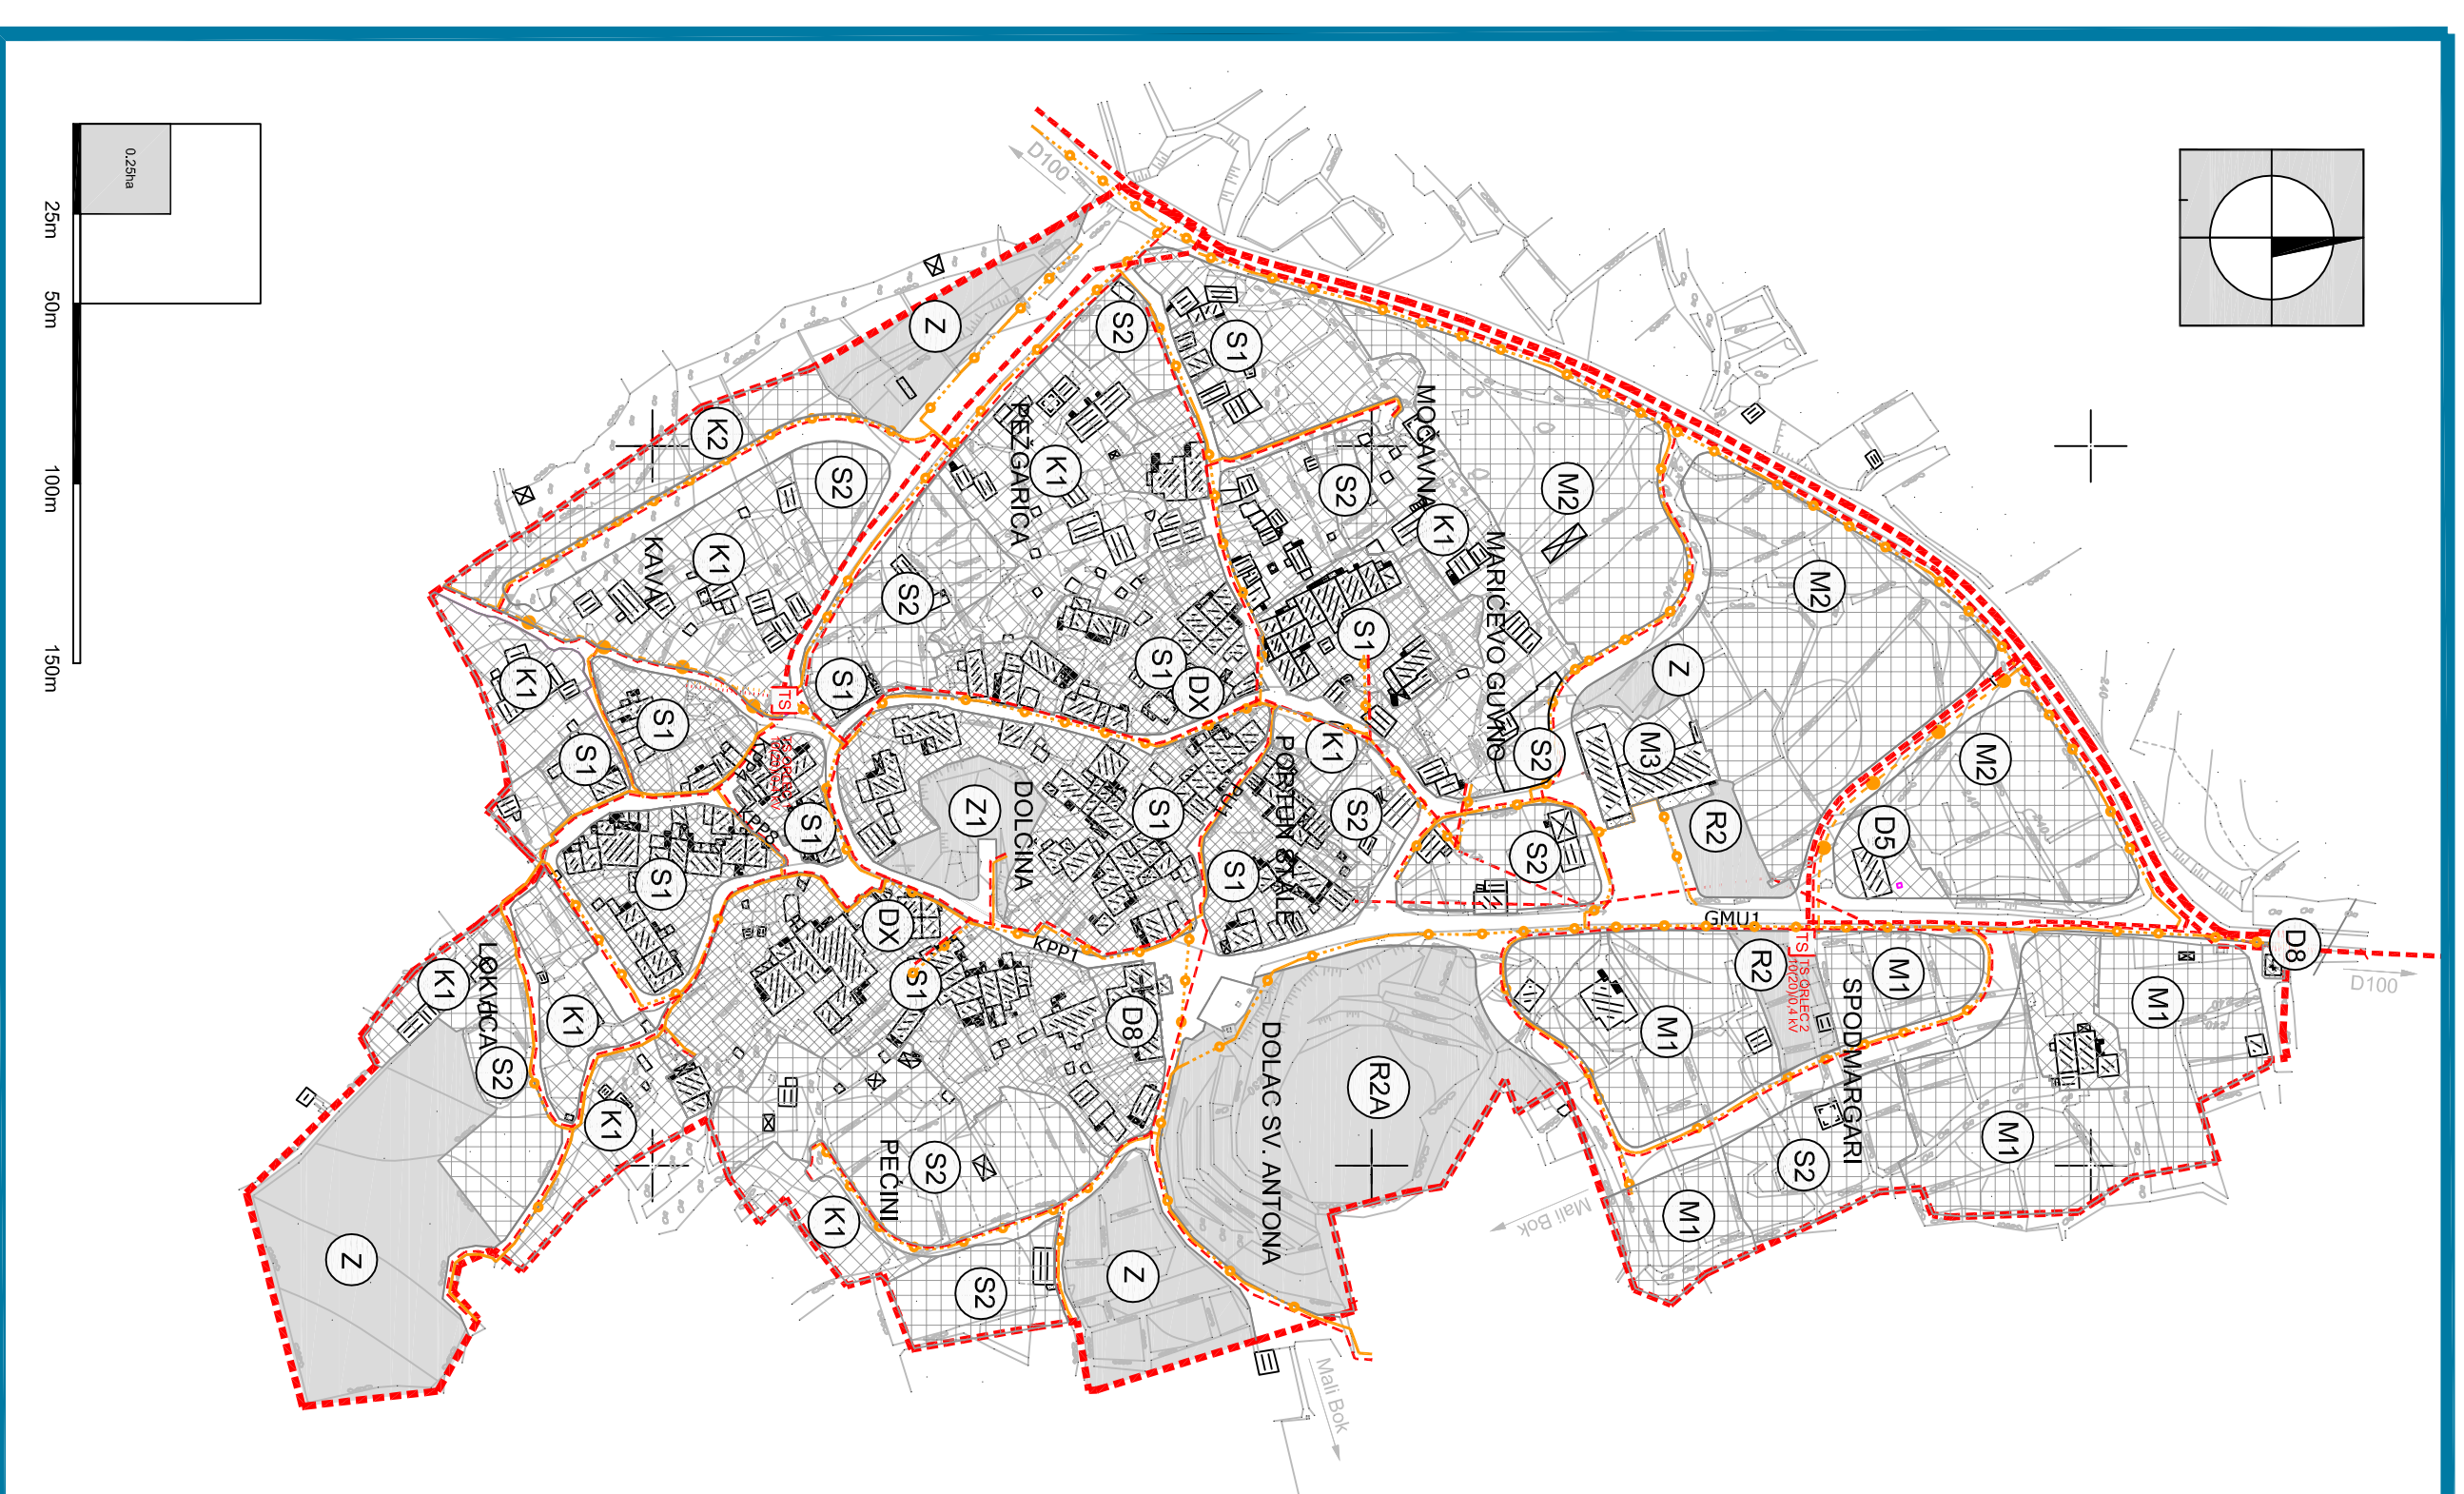

URBANISTIČKI PLAN UREĐENJA NASELJA ORLEC NA 9

**URBANISTIČKI PLAN UREĐENJA NASELJA
 ORLEC NA 9**

Znapunja:	PRIMORSKO-GORANSKA ŽUPANIJA
Grad:	GRAD CRES
Naziv prostornog plana:	URBANISTIČKI PLAN UREĐENJA NASELJA ORLEC NA 9
Naziv kartografskog prikaza:	ELEKTROOPSKRBA
Broj kartografskog prikaza:	2. 3.
Mjerilo kartografskog prikaza:	Mjerilo kartografskog prikaza:
Odluka predstavničkog tijela o izradi plana: (službeno glasilu):	Odluka predstavničkog tijela o donošenju plana (službeno glasilu): Službene novine Primorsko-goranske županije br.:10.2013, godine
Službene novine PGŽ br.: 28/2010.	Javni uvid održan od:16.08.2012. do:14.09.2012.
Javna rasprava (datum objave):	20.07.2012.
Pečati tijela odgovornog za provođenje javne rasprave:	Odgovorna osoba za provođenje javne rasprave: Dubravka Fak, Ing. arh. (ime, prezime i potpis)
Suglasnost na plan prema čl. 97. Zakonu o prostornom uređenju i gradnji (NN 76/07, 38/09, 55/11, 1/2011)	
broj suglasnosti: klasa: 350-03/13-01/7, ur. br.: 2170/1-03-01/1-13-2 datum: 04.03.2013.	
Pravna osoba/tijelo koje je izradilo plan:	Odgovorna osoba: Prof. dr. sc. Mladen Čmijar (ime, prezime i potpis)
Pečati pravne osobe/tijela koje je izradilo plan:	
Odgovorni voditelj: Gordana Uroda, dipl.ing.arh.	
Stručni tim u izradi plana: Gordana Uroda, dipl. Ing. arh. Vedran Radić, dipl. Ing. grad.	
Pečati predstavničkog tijela:	Predsjednik predstavničkog tijela: MARCELO DAMIJANJEVIĆ (ime, prezime i potpis)
Istovjetnost ovog prostornog plana s izvornikom ovjerava: Pečati nadležnog tijela: Nada Kremenčić, dipl. oecc. (ime, prezime i potpis)	