



**2. PROMETNA, ULIČNA I KOMUNALANA
 INFRASTRUKTURNA MREŽA**
 2.4. Telekomunikacije

Mjerilo: 1:2000

TUMAČ ZNAKOVLJA


GRANICE
 GRANICA UPU NASELJA ORLEC NA 9

Telekomunikacije

TK PODZEMNI VOD
 TK NADZEMNI VOD

Razvoji i uređenje građevinskog područja naselja

	STAMBENA NAMJENA
	MIESOVITTA NAMJENA M1 - pretežno stambena, M2 - pretežno poslovna M3 - stambeno poslovna
	JAVNA NAMJENA DS - školska, DS - vjerska DX - javna ustanova
	GOSPODARSKA NAMJENA K1 - poslovna, K2 - poslovanje K2 - poslovna - komunalno servisa
	SPORTSKO REKREACIJSKA NAMJENA R2, R2A - rekreacijska
	JAVNE ZELENE PLOŠTINE Z1 - javni park
	ZASTITNO ZELENILO

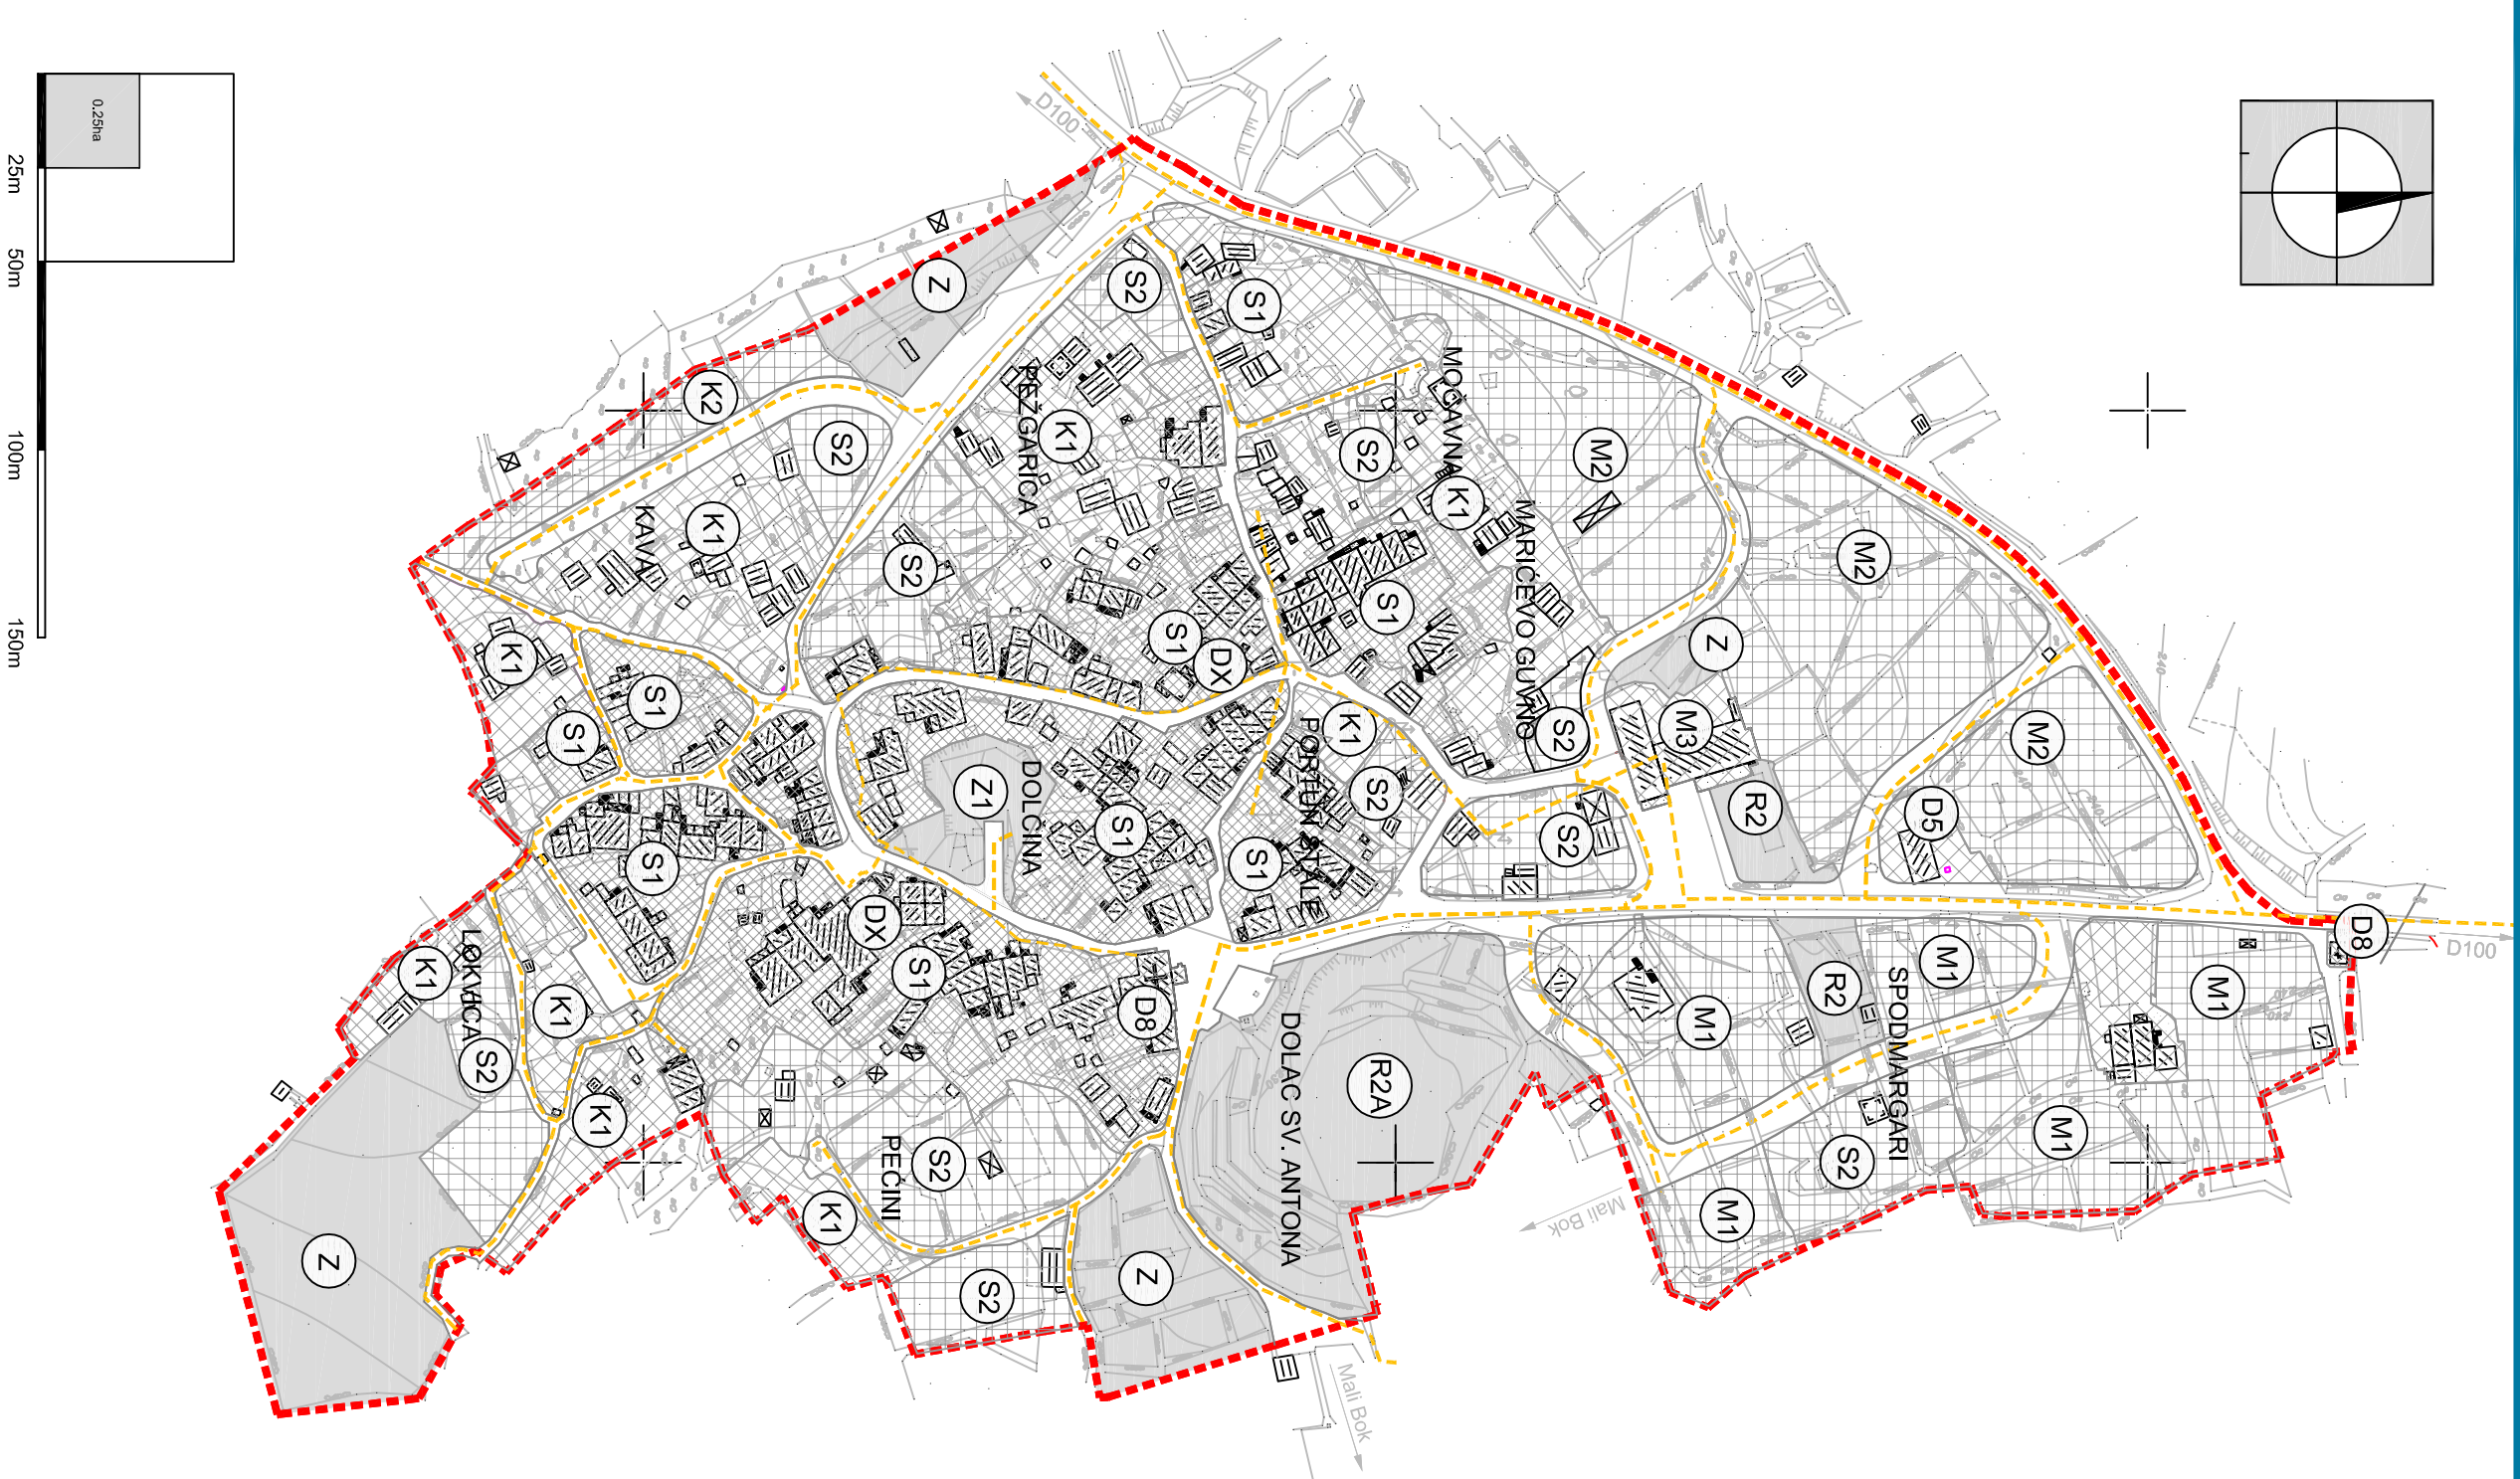

URBANISTIČKI PLAN UREĐENJA NASELJA ORLEC NA 9

**URBANISTIČKI PLAN UREĐENJA NASELJA
 ORLEC NA 9**

Zupanija:	PRIMORSKO-GORANSKA ŽUPANIJA
Grad:	GRAD CRES
Naziv prostornog plana:	URBANISTIČKI PLAN UREĐENJA NASELJA ORLEC NA 9
Naziv kartografskog prikaza:	TELEKOMUNIKACIJE
Broj kartografskog prikaza:	2.4.
Mjerilo kartografskog prikaza:	1:2000
Odluka predstavničkog tijela o izradi plana: (službeno glasilo):	Odluka predstavničkog tijela o donošenju plana (službeno glasilo): Službene novine Primorsko-goranske županije br.: 10.2013.godine
Službene novine PGŽ br.: 28/2010.	Javni uvid održan od: 16.08.2012. do: 14.09.2012.
Javna rasprava (datum objave):	Pečati tijela odgovornog za provođenje javne rasprave: Dubravka Fak, Ing. arh. (ime, prezime i potpis)
20/07/2012.	Suglasnost na plan prema čl. 97. Zakonu o prostornom uređenju i gradnji (NN 76/07, 38/09, 55/11, 1/90/11)
Pečati tijela odgovornog za provođenje javne rasprave:	broj suglasnosti: Klasa: 350-03/13-01/7, ur. br.: 2170/1-03-01/1-13-2 datum: 04.03.2013.
	Pravna osoba/tijelo koje je izradilo plan:
	Pečati pravne osobe/tijela koje je izradilo plan:
	Odgovorna osoba: Prof. dr. sc. Mladen Činjar (ime, prezime i potpis)
	Odgovorni voditelj: Gordana Uroda, dipl.ing.arh.
	Stručni tim u izradi plana: Gordana Uroda, dipl. ing. arh. Vedran Radić, dipl.ing. grad.
	Pečati predstavničkog tijela: Predsjednik predstavničkog tijela: MARČELO DAMIJANJEVIĆ (ime, prezime i potpis)
	Istovjetnost ovog prostornog plana s izvornikom ovjerava: Pečati nadležnog tijela: Nada Kremenčić, dipl. oec. (ime, prezime i potpis)