


File: C:\proj\2007\05-upu-miholascica\plan_02_009\upg_8.doc UPU MIHOLAŠĆICA.DWG
 Date: 27.12.09 16:54

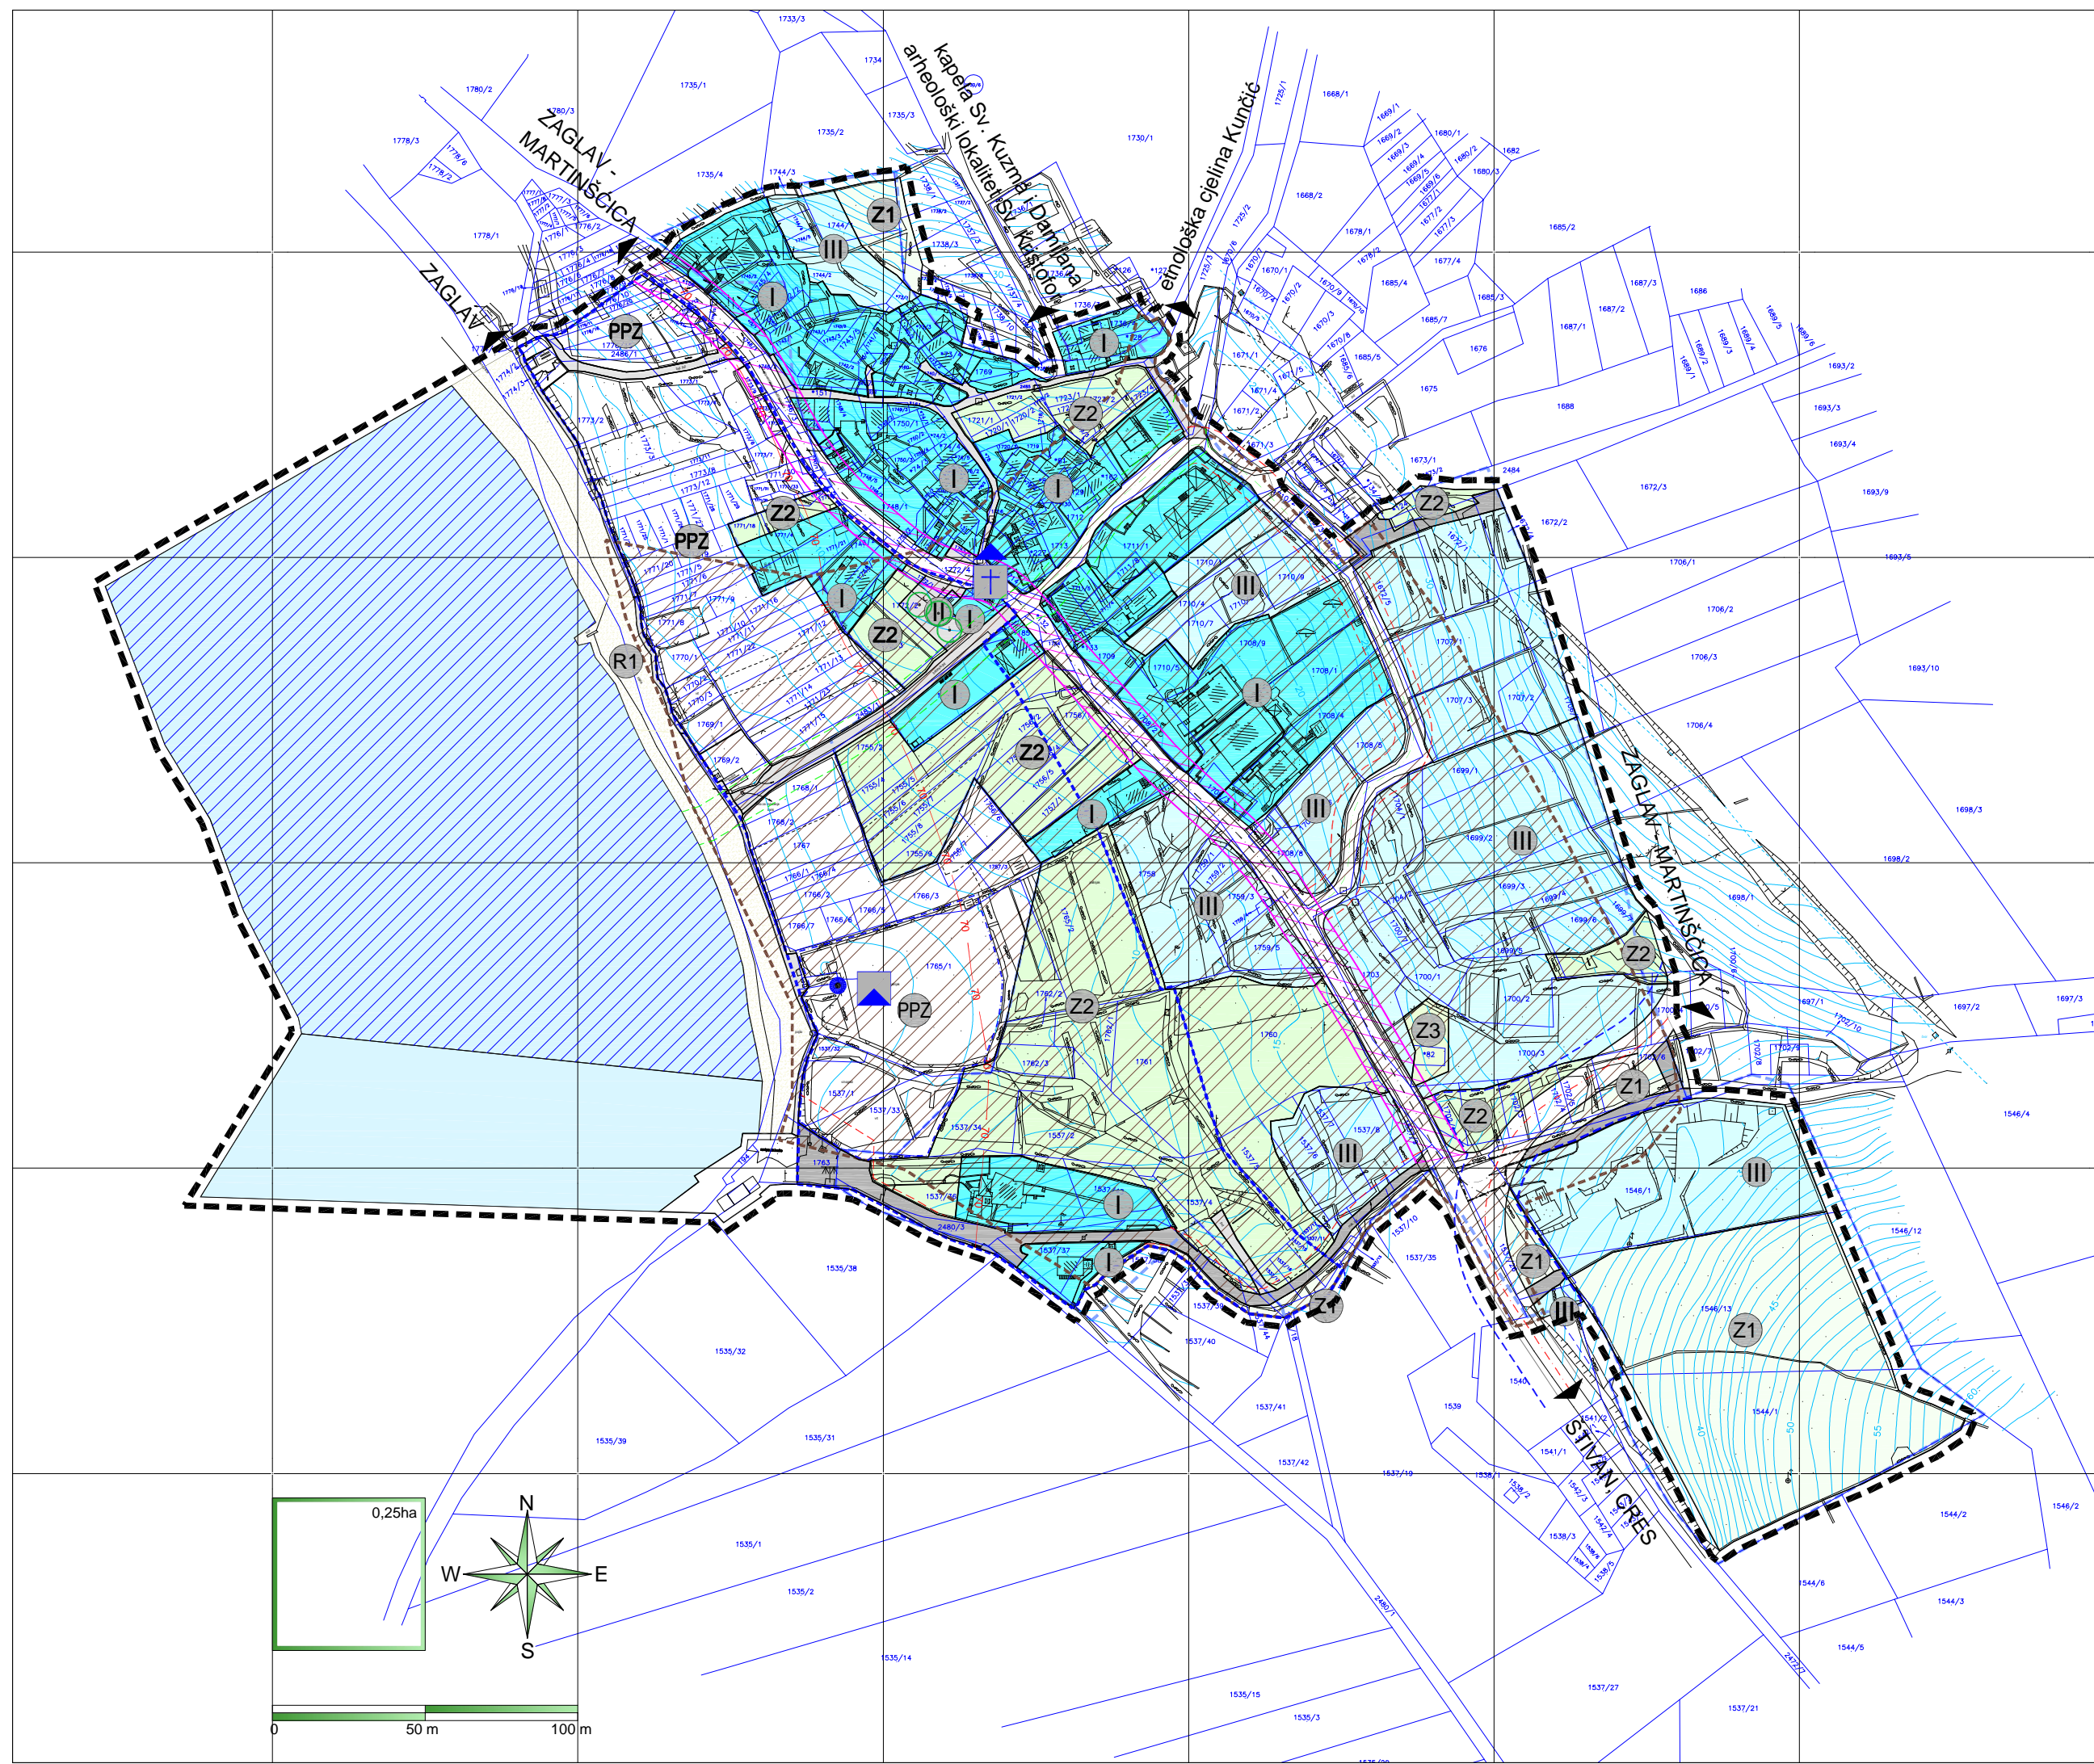

- - - - - OBUHVAT UPU-a
 - - - - - GRANICA GRAĐEVINSKOG PODRUČJA NASELJA MIHOLAŠĆICA
 PREMA UPPG CRESA "SI.n. PGŽ 31/02 i 23/06"

OBLICI KORIŠTENJA I UREĐENJA PROSTORA

- UNUTAR GRAĐEVINSKOG PODRUČJA NASELJA**
- DOVRŠENI DIO NASELJA
(ODRŽAVANJE, SANACIJA, REKONSTRUKCIJA, POJEDINAČNE INTERPOLACIJE I DOPUNA OPREMANJA GRAĐEVINSKOG ZEMLJIŠTA)
 - DJELOMIČNO IZGRAĐENI DIO NASELJA
(REKONSTRUKCIJA, INTERPOLACIJA NOVE GRADNJE I DOVRŠENJE OPREMANJA GRAĐEVINSKOG ZEMLJIŠTA)
 - NOVA GRADNJA
(UREĐENJE GRAĐEVINSKOG ZEMLJIŠTA I NOVA GRADNJA)
 - ZAŠTITNE ZELENE POVRŠINE - AUTOHTONO RASLINJE - MAKIJA I KAMENJAR
- ČUVANJE POSTOJEĆEG PEJZAŽA KORIŠTENJE ZA POLJOPRIVREDNU DJELATNOST, HORTIKULTURNO UREĐENJE U KORIDORU CESTE
 - ZAŠTITNE ZELENE POVRŠINE - POSTOJEĆI MASLINICI, VINOGRADI I VRTOVI
- ČUVANJE POSTOJEĆEG PEJZAŽA I KORIŠTENJE ZA POLJOPRIVREDNU DJELATNOST
 - JAVNE ZELENE POVRŠINE
- JAVNI PARK
 - ZELENILO U GRUPI
- SADNJA AUTOHTONOM VRSTOM
- IZVAN GRAĐEVINSKOG PODRUČJA NASELJA**
- POSTOJEĆE POLJOPRIVREDNE POVRŠINE
- MASLINICI, VINOGRADI, VRTOVI I OSTALO POLJOPRIVREDNO TLO
 - BUNAR
 - PLAŽA 4. - MIHOLAŠĆICA
- UREĐENJE PLAŽE; DOHRANA ŠLJUNČANOG ŽALA, UREĐENJE SUNČALIŠTA I OBALE

PODRUCJE POSEBNIH OGRANICENJA U KORIŠTENJU

- POJAS 70 m OD OBALNE CRTE
- KORIDOR LOKALNE CESTE
- ZAŠTITNI POJAS KORITA VODOTOKA BUJICE "KANALINA"
6 m obostrano od ruba uređenog korita
- KORIDOR ZA REKONSTRUKCIJU GLAVNE MJESNE CESTE I UREĐENJE PROMETNIH POVRŠINA
(PLOČNIK, PARKIRALIŠTE, STAJALIŠTE I DRUGE PROMETNE I INFRASTRUKTURNE POTREBE NASELJA)
- KORIDOR OPSKRBE CESTE I KOLNI PJEŠAČKOG PUTA
- MORE I. KATEGORIJE
- IV. GEOTEHNIČKA KATEGORIJA TERENA
- POSEBNI (TEHNIČKI) UVJETI GRADNJE

GRADITELJSKA BAŠTINA - evidentirana

- ZONA ZAŠTITE ARHEOLOŠKOG LOKALITETA - Villa Rusticae - Studenčići
(POSTUPAK REGISTRACIJE U TUJEKU)
- SAKRALNA GRAĐEVINA - KAPELA Sv. MIHOVILA
- ARHEOLOŠKI PARK
- PREZENTACIJA ARHEOLOŠKIH NALAZA "IN SITU"

URBANISTIČKI PLAN UREĐENJA NASELJA MIHOLAŠĆICA

Županija: ŽUPANIJA PRIMORSKO GORANSKA	
Općina/grad: GRAD CRES	
Naziv prostornog plana: URBANISTIČKI PLAN UREĐENJA NASELJA MIHOLAŠĆICA	
Naziv kartografskog prikaza: UVJETI KORIŠTENJA, UREĐENJA I ZAŠTITE POVRŠINA	
Broj kartografskog prikaza: 3.	Mjerilo kartografskog prikaza: 1:2000
Program mjera za unapređenje stanja u prostoru za razdoblje 2005./2008. godine (službeno glasilo): "Službene novine" PGŽ broj 21/05	Odluka predstavničkog tijela o donošenju plana (službeno glasilo): "Službene novine" PGŽ broj 6/09 od 27.02.2009
Javna rasprava (datum objave): Novi List: 15.11.2007 g.	Javni uvid održan od: 24.11.2007 g. do: 24.12.2007 g.
Pečat tijela odgovornog za provođenje javne rasprave:	Odgovorna osoba za provođenje javne rasprave: DUBRAVKA FAK, ing.arh. (ime, prezime i potpis)
Suglasnost na plan prema članku 97. Zakona o prostornom uređenju ("Narodne novine", br.76/07)	
Broj suglasnosti klasa: 350-02/08-13/23	datum: 03. prosinca 2008.
Pravna osoba / tijelo koje je izradilo plan:	URBANISTIČKI STUDIO RIJEKA d.o.o. <small>PROSTORNO I URBANISTIČKO PLANIRANJE, PROJEKTIRANJE I ZAŠTITA OKOLIŠA RIJEKA, Brodskogaraeva 3/II tel: 051 374-007, 327-232 tel fax: 051 374-082 e-mail: urb-studio@bri.com.hr</small>
Pečat pravne osobe / tijela koje je izradilo plan:	Odgovorna osoba: DRAGO FILIFEROVIĆ, dipl.ing.arh. (ime, prezime i potpis)
Odgovorni voditelj: TATJANA RAKOVAC, dipl.ing.arh.	
Stručni tim u izradi plana:	
1. TATJANA RAKOVAC, dipl. ing. arh. 2. DRAGO FILIFEROVIĆ, dipl. ing. arh. 3. SENKO VLAH, dipl. ing. građ. 4. SERGEJ BABIĆ, dipl.ing. građ.	5. BOŽIDAR HRABA, dipl. ing. građ. 6. BORIS RUKONIĆ, dipl.ing. prom. 7. SANJA RAGUZIN, dipl.ing.el.teh. 8. LOVRO MATKOVIĆ, dipl.ing.el.teh.
9. GORAN GRGURIĆ, dipl.ing.el.teh. 10. IVAN URODA, dipl.oec. 11. NADA KURFURST, dipl. ing. arh.	
Pečat predstavničkog tijela:	Potpredsjednik predstavničkog tijela: DANIJEL KUČIĆ, ing.građ. (ime, prezime i potpis)
Istovjetnost ovog prostornog plana s izvornikom ovjerava: NADA KREMENIĆ, dipl.oec.	Pečat nadležnog tijela: (ime, prezime i potpis)