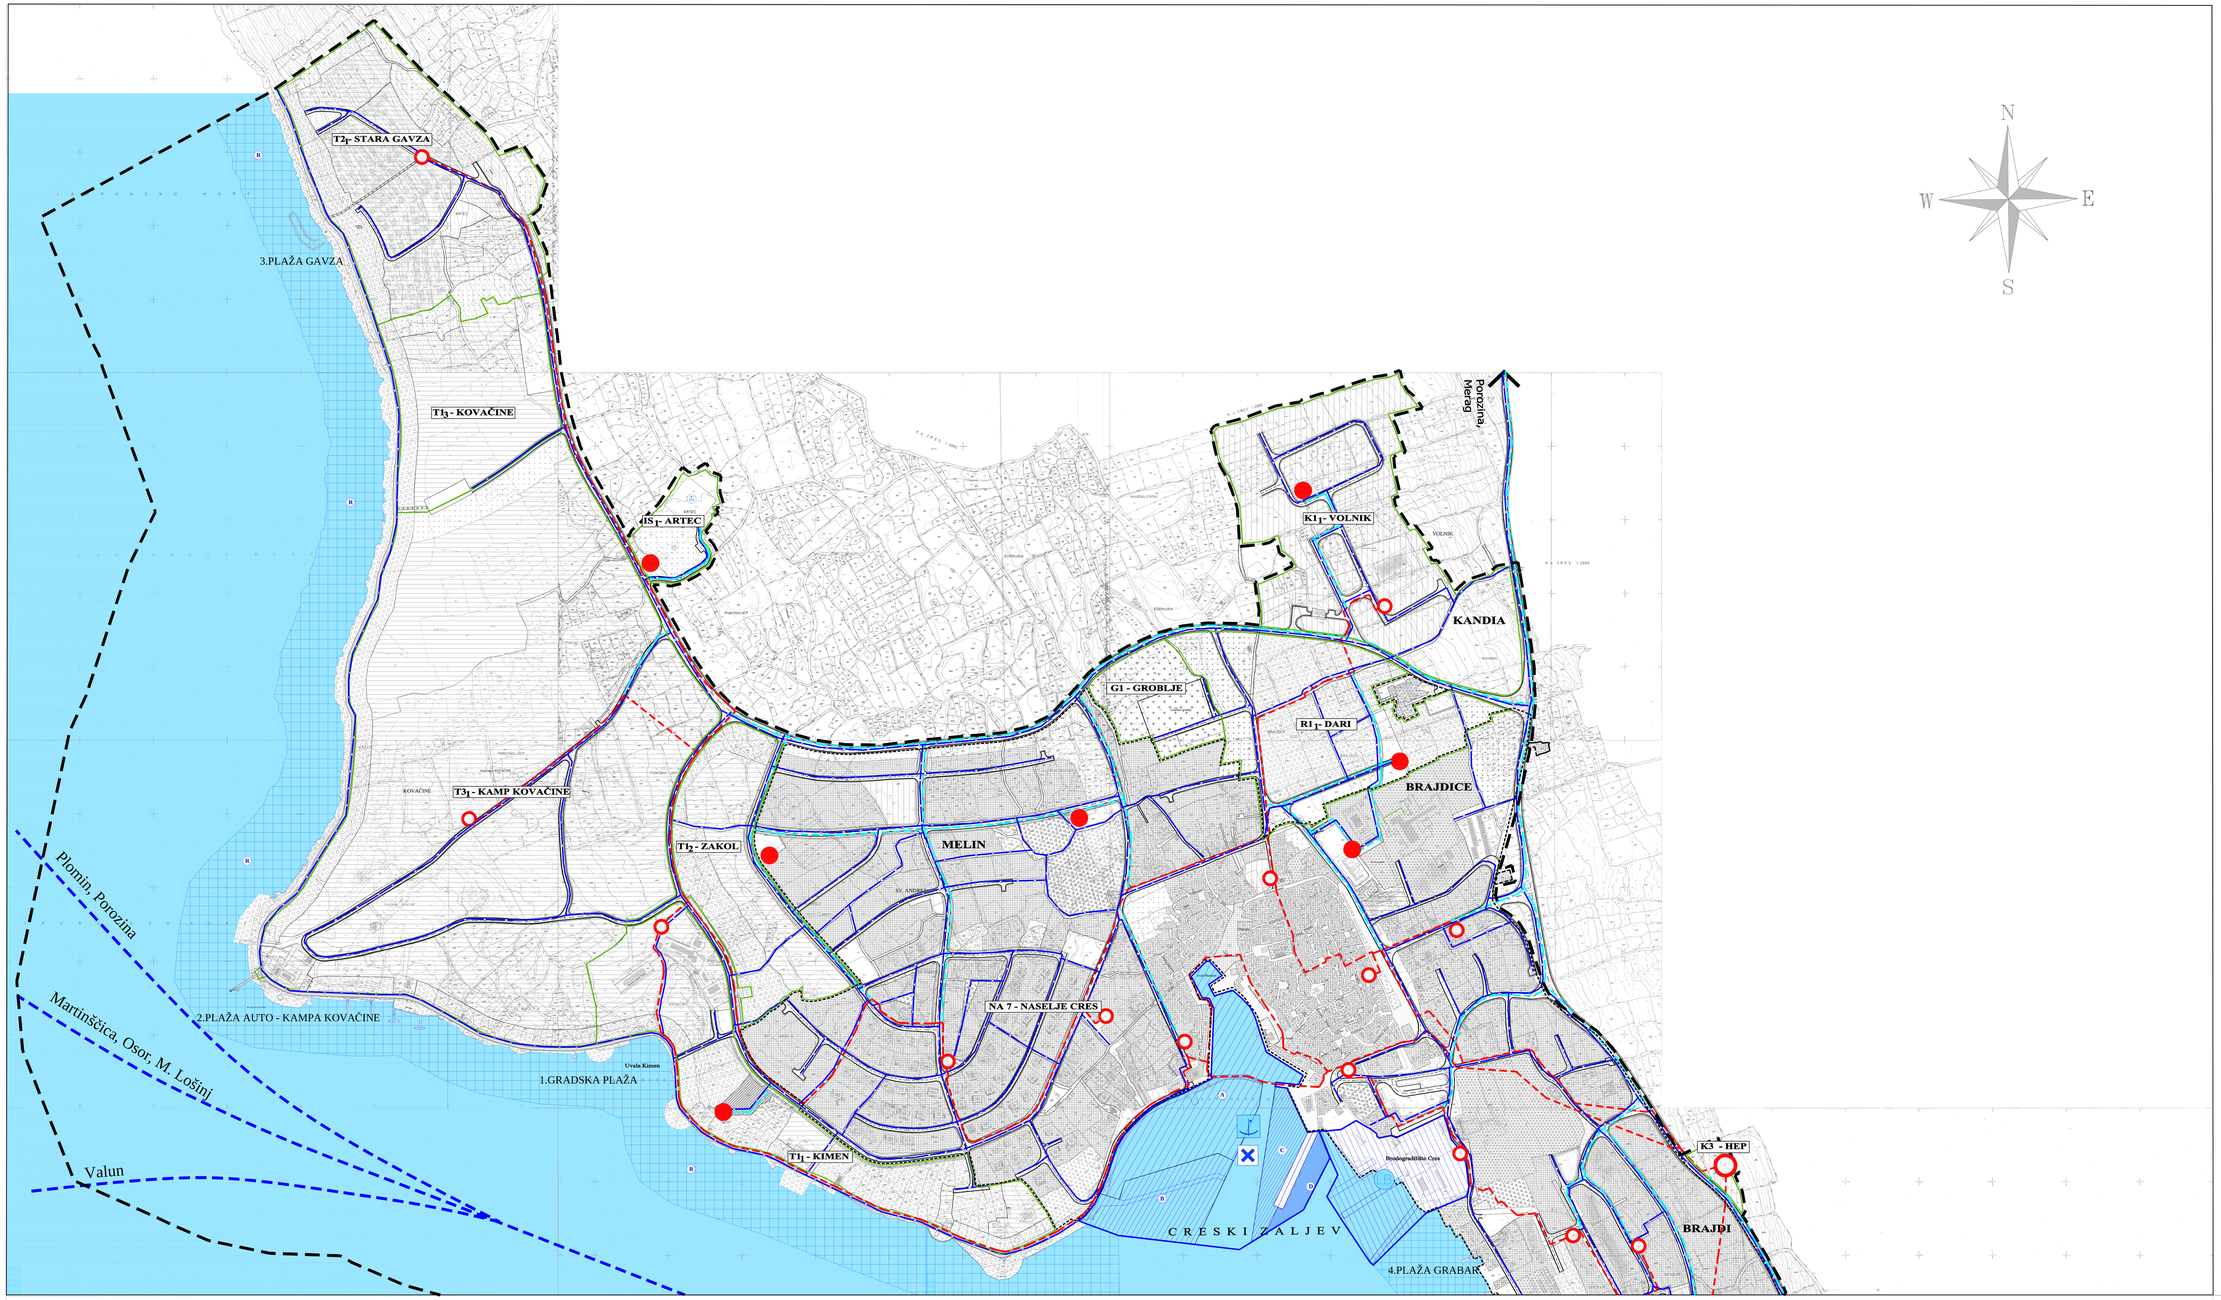

PRIMORSKO GORANSKA ŽUPANIJA
GRAD CRES

* * *

URBANISTIČKI PLAN UREĐENJA NASELJA CRES

GRAĐEVINSKIH PODRUČJA NASELJA NA 7 I POVRŠINA IZDVOJENIH NAMJENA

ELEKTROOPSKRBNA MREŽA

TUMAČ:

GRANICE

- GRANICA OBUHVATA UPU-a
- GRANICA GRAĐEVINSKOG PODRUČJA NASELJA CRES
- GRANICE GRAĐEVINSKIH PODRUČJA IZDVOJENIH NAMJENA

PROMET

Elektroenergetika

- TS 35/10 KV
- TS 10/0.4 KV
- BUDUĆA TS 10/0.4 KV
- KABEL 10 KV
- BUDUĆI KABEL 10 KV
- JAVNA RASVJETA

- STAMBENA NAMJENA
- JAVNA I DRUŠTVENA NAMJENA
- UGOSTITELJSKO TURISTIČKA NAMJENA
- POSLOVNA NAMJENA
- INFRASTRUKTURNA NAMJENA - PROČIŠĆIVAČ
- SPORTSKO REKREACIJSKA NAMJENA
- OSTALE ZELENE POVRŠINE
- JAVNI PARK
- GROBLJE

- MORSKA LUKA OTVORENA ZA JAVNI PROMET ŽUPANIJSKOG ZNAČAJA
  prvog i odvoz brodica - A, pčvoz i odvoz tkanih brodova - B
  prvoz i odvoz putničkih brodica - C, ostale luke djelatnosti - D
- MORSKA LUKA POSEBNE NAMJENE LOKALNOG ZNAČAJA ZA DJELATNOST: brodogradilište
- GRANIČNI POMORSKI PRIJELAZ
  međunarodni-sezonski II kategorije
- UNUTARNJI PLOVNI PUT
- HELIDROM
- REKREACIJSKO PODRUČJE
  MORE NAMIJENJENO KUPANJU,SPORTU I REKREACIJI
- OSTALE MORSKE POVRŠINE

Županija:	**PRIMORSKO - GORANSKA ŽUPANIJA**
Općina/grad:	**GRAD CRES**
Naziv prostornog plana:	**URBANISTIČKI PLAN UREĐENJA NASELJA CRES GRAĐEVINSKIH PODRUČJA NASELJA NA 7 I POVRŠINA IZDVOJENIH NAMJENA**
Naziv kartografskog prikaza:	**ELEKTROOPSKRBNA MREŽA**
Broj kartografskog prikaza: 2.2.	**Mjerilo kartografskog prikaza:** 1 : 2000
Program mjera za unapređenje stanja u prostoru Grada Cresa SN.br. 7/03	**Odluka predstavničkog tijela o donošenju plana (službeni glasnik):** SN.br. 45/07
Javna rasprava (datum objave): 14.08.2004.god. 15.11.2007.god.	**Javni uvid održan** 24.08. - 24.09.2004.god. 24.11. - 24.12.2006.god.
Pečat tijela odgovorna za provođenje javne rasprave:	**Odgovorna osoba za provođenje javne rasprave:** **Dubravka Fak, ing.arh.** (ime, prezime i potpis)
Suglasnost na plan prema članku 45.a. Zakona o prostornom uređenju (NN br. 30/94, 68/98, 61/00 53/02 i 100/04), a u svezi s odredbom članka 335. Zakona o prostornom uređenju i gradnji (NN br. 76/07) Broj suglasnosti klasa : 350-02/07-04/117, Ur.broj: 531-06-07-4, Datum: 04.lipnjada 2007.	
Pravna osoba/tijelo koje je izradilo plan:	**"STUDIO REMIK", d.o.o. Rijeka**
Pečat pravne osoba/tijela koje je izradilo plan:	**Odgovorna osoba:** **JASENKA RECHNER dipl.ing.arh.** (ime, prezime i potpis)
Koordinator plana: **JAŠENKA RECHNER dipl.ing.arh.**	
Stručni tim u izradi plana: **1. GORDANA URODA dipl.ing.arh.** **2. mr.sci.LJUDEVIT KRPAN** **3. DAMIR POŽGAJ dipl.ing.str.** **4. JASNA DOBEČIĆ ing.geod.** **5. LOVRO MATKOVIĆ dipl.ing.el.** **6. MILAN MATAŠIA dipl.ing.tel.** **7. ELVIRA LIGUOSI arh.teh.**	
Pečat predstavničkog tijela:	**Predsjednik predstavničkog tijela:** **mr. Nivio Toich** (ime, prezime i potpis)
Istovjetnost ovog prostornog plana s izvornikom ovjerava: (ime, prezime i potpis)	**Pečat nadležnog tijela:**