
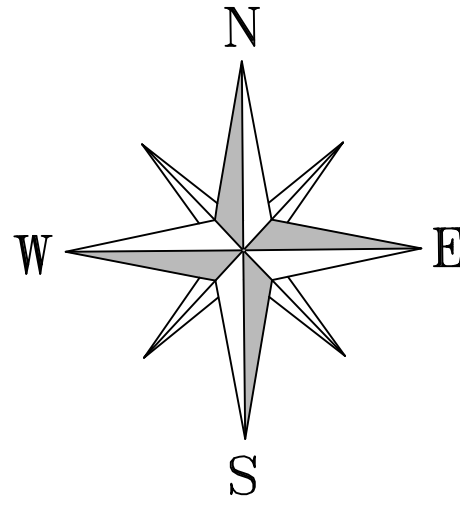


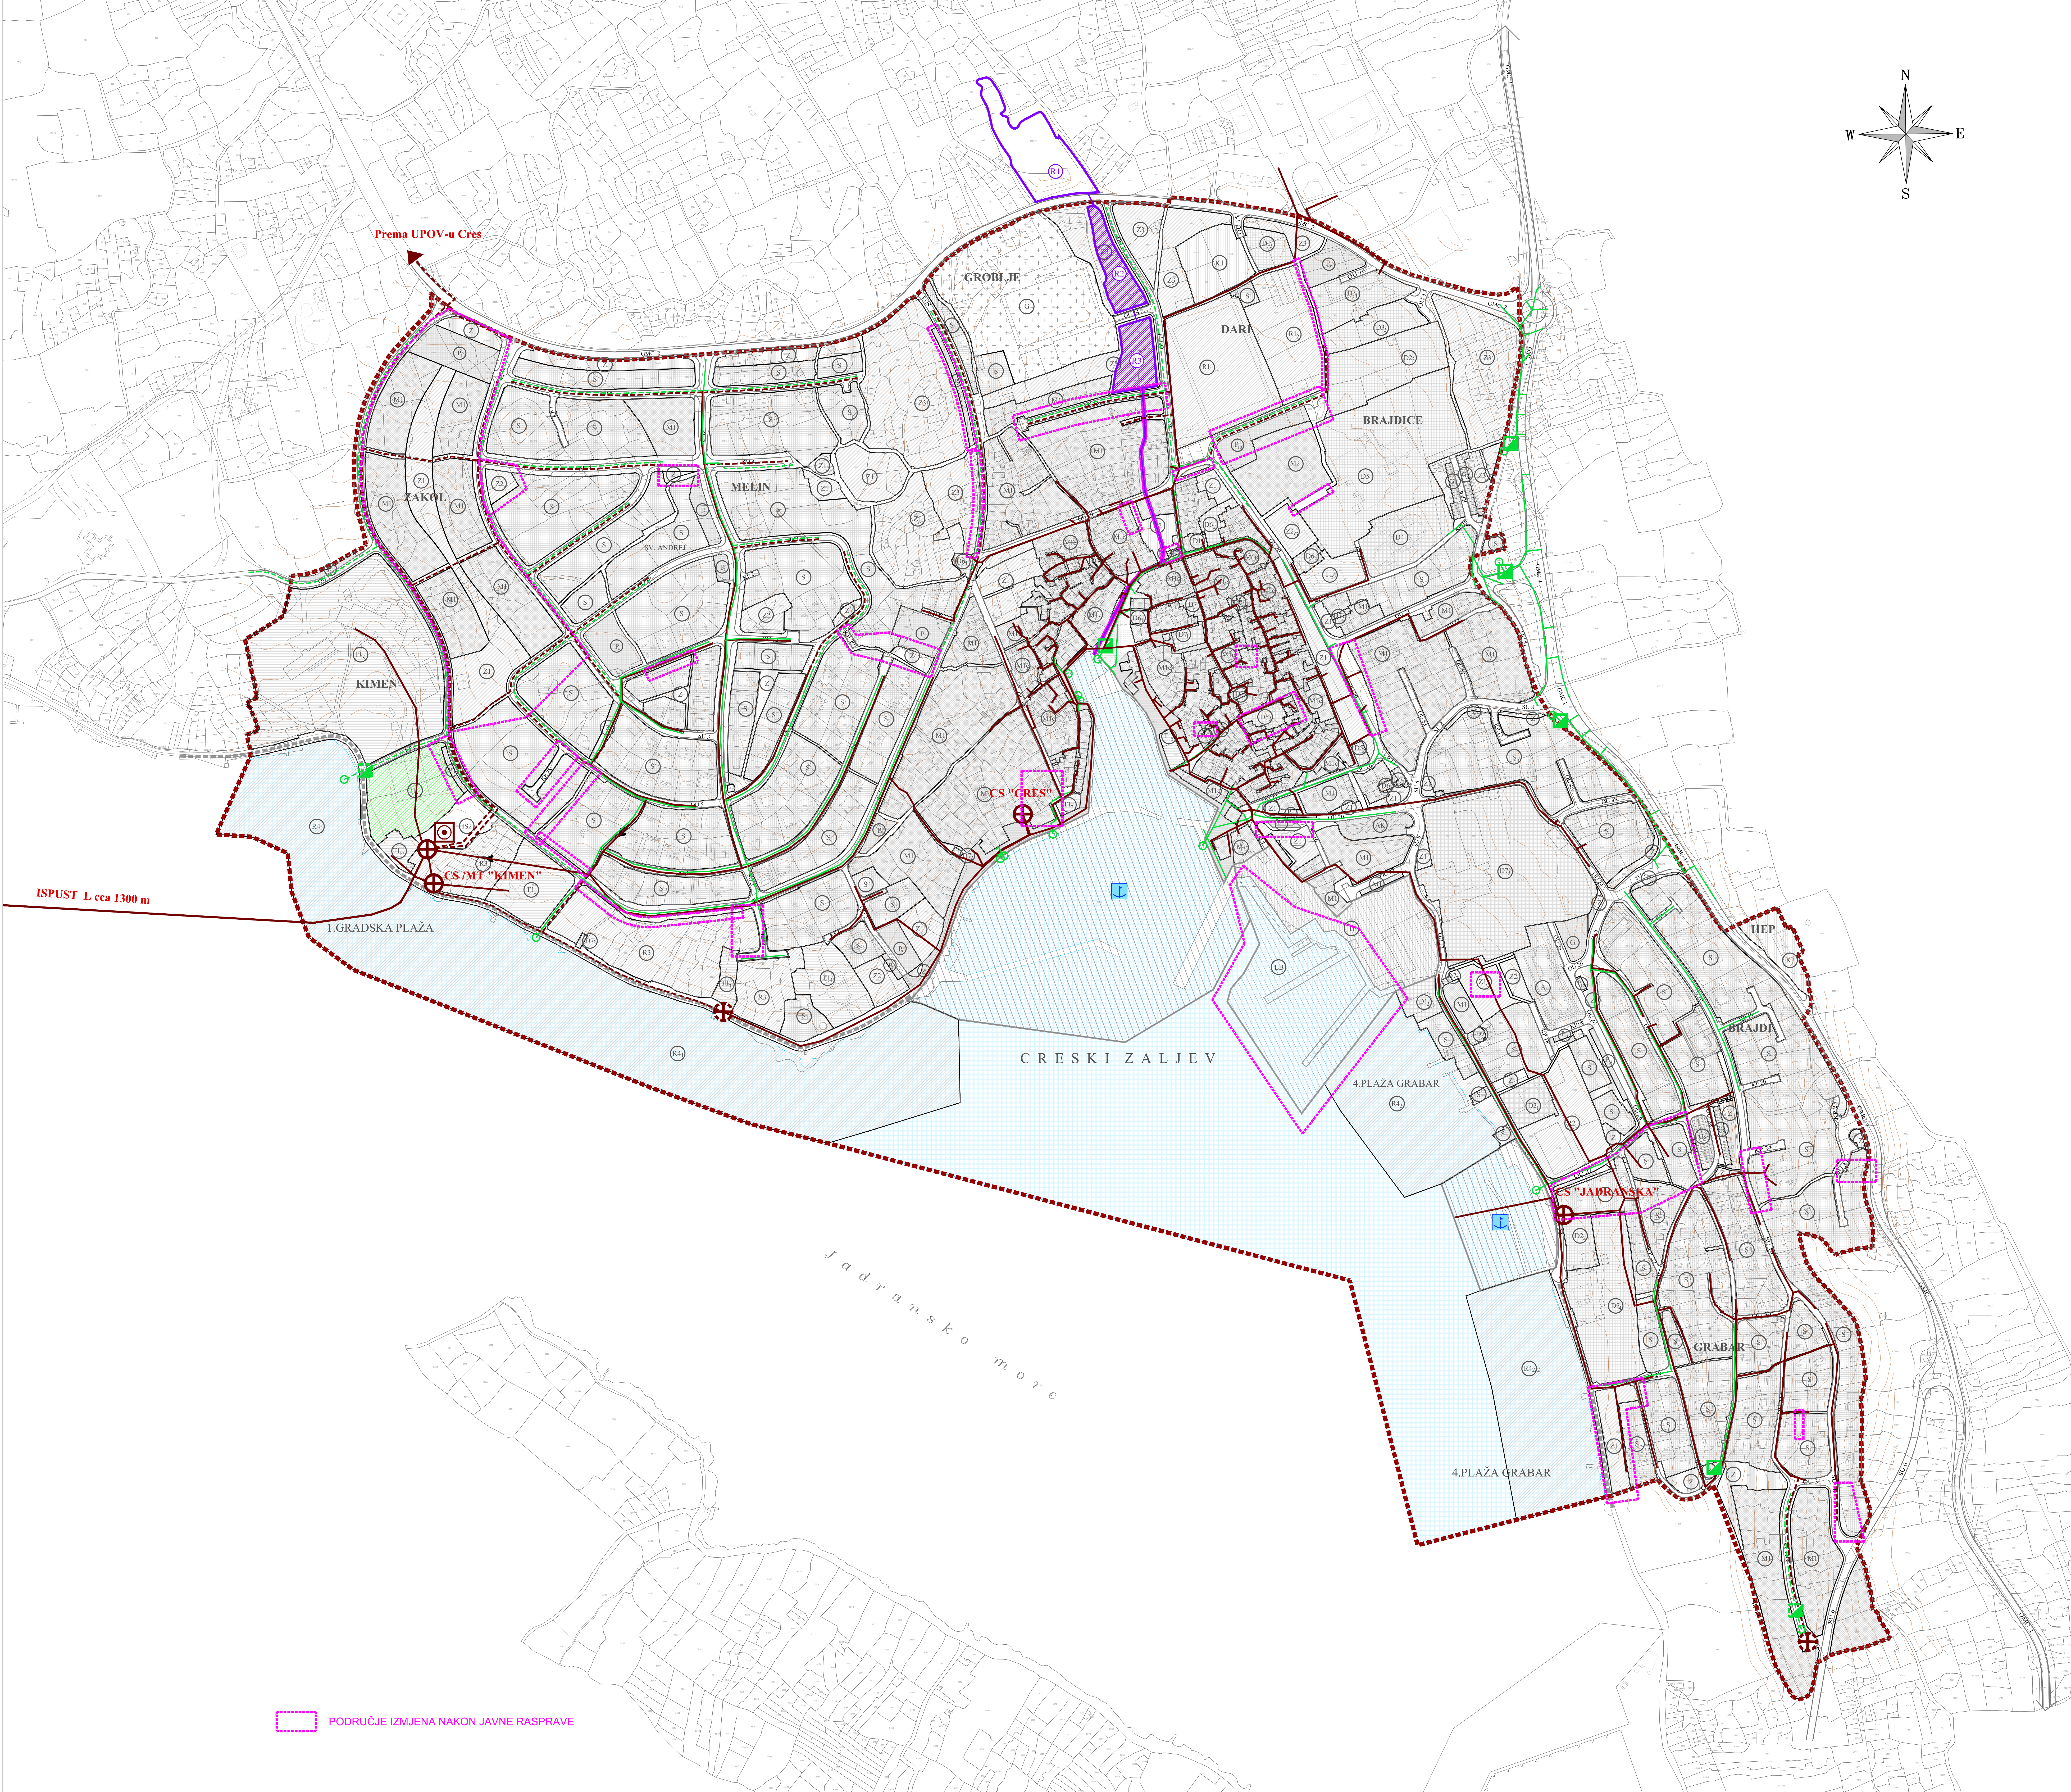

- TUMAČ:
- GRANICE
- GRANICA OBUHVATA UPU1
- GRADEVINSKO PODRUČJE NASELJA CRES
- POVRŠINE ZA RAZVOJ I UREĐENJE NASELJA
- STAMBENA NAMJENA
- MJEŠOVITA NAMJENA
pretežito stambena - M1, pretežito poslovna s centralnim sadržajima - M1c
pretežito poslovna - M2
- UGOSTITELJSKO - TURISTIČKA NAMJENA
hotel - T1
- GOSPODARSKA NAMJENA - POSLOVNA NAMJENA
pretežito trgovačka - R2, komunalno servise - R3
- JAVNA I DRUŠTVENA NAMJENA
upravna - D1, socijalna - D2, zdravstvena - D3
predškolska - D4, školska - D5, kultura - D6, vjerska - D7
- GOSPODARSKA NAMJENA - POSLOVNA S PROIZVODNIM SADRŽAJIMA
pretežito industrijska - I1
- ŠPORTSKO REKREACIJSKA NAMJENA
sport - R1, rekreacija - R2, kupalište i rekreacija - R3, uređene plaže - R4
- JAVNE ZELENE POVRŠINE
javni park - Z1, igralište - Z2, vrt - Z3
- ZAŠTITNE ZELENE POVRŠINE
- GROBLJE
- GARAŽE U FUNKCIJI POSTOJEĆEG STANOVANJA
- POVRŠINE INFRASTRUKTURNIH SUSTAVA
crpna stanica i uređaj za pročišćavanje - IS2

- PROMET
- Ceste, ulice i javne prometne površine
- GLAVNA MJESNA CESTA I/ILI ULICA
- SABIRNA ULICA
- OSTALE ULICE
- KOLNO PJEŠAČKE ULICE
- AUTOBUSNI KOLODOR
- PARKIRALIŠTE
- GARAŽA
- PJEŠAČKE STAZE
- OBALNA ŠETNICA
- PJEŠAČKA ZONA CENTRA
- TRGOVI
- Pomorski promet
- MORSKA LUKA OTVORENA ZA JAVNI PROMET
ŽUPANIJSKOG ZNAČAJA
- MORSKA LUKA POSEBNE NAMJENE LOKALNOG ZNAČAJA
ZA DJELATNOST: brodogradilište

- More
- OSTALE MORSKE POVRŠINE

- VODNOGOSPODARSKI SUSTAV
- Odvodnja otpadnih voda
- GLAVNI DOVODNI KANAL (KOLEKTOR)
- KANAL OBORINSKE VODE
- ISPUST
- SEPARATOR ULJA I MASTI
- UREDAJ ZA PROČIŠĆAVANJE
- CRPNA STANICA
- Uređenje vodotoka i voda
- RETENCIJA
- KANAL

URBANISTIČKI PLAN UREĐENJA NASELJA CRES NA 7, UPU 1

Prijedlog plana za ponovnu javnu raspravu, ožujak 2024.	
Županija/Grad Zagreb	PRIMORSKO-GORANSKA ŽUPANIJA
Općina/grad	GRAD CRES
Naziv prostornog plana:	URBANISTIČKI PLAN UREĐENJA NASELJA CRES NA 7, UPU 1
Naziv kartografskog prikaza:	VODNOGOSPODARSKI SUSTAV ODVODNJA I UREĐENJE VODOTOKA I VODA
Broj kartografskog prikaza:	2.5.
Mjerilo kartografskog prikaza:	1:2000
Odluka o izradi plana:	Odluka predstavničkog tijela o donošenju plana (službeno glasilo):
Službene novine Primorsko-goranske županije broj 08/21	
Javna rasprava (datum objave):	Javni uvid održan:
18.9.2023. - 17.9.2013. (prva javna rasprava)	18.9.2023. - 17.9.2013. (prva javna rasprava)
međimjesna starija Grad Cres 6.9.2023. (prva javna rasprava)	međimjesna starija Grad Cres 6.9.2023. (prva javna rasprava)
međimjesna starija PGŽ 19.2023. - 2024. (porovna)	međimjesna starija PGŽ 19.2023. - 2024. (porovna)
Pečat tijela odgovornog za provođenje javne rasprave:	Odgovorna osoba za provođenje javne rasprave:
	Dobitnik Fak, ing.arh.
Suglasnost na plan prema članku 109. Zakona o prostornom uređenju ("Narodne novine" br. 153/13, 65/17, 114/18, 39/19, 98/19, 67/23) broj suglasnosti klasa:	datum:
Urbanistica d.o.o.	Urbanistica d.o.o.
Zagreb, Gajeva 2a	Zagreb, Gajeva 2a
Pečat pravne osobe/tijela koje je izradio plan:	Odgovorna osoba:
URBANISTICA d.o.o. Zagreb, Gajeva 2a	Jasminka Plig - Katić, dipl.ing.arh.
Odgovorni voditelj izrade Plana:	
Ana Putar, dipl.ing.arh.	
Stručni tim u izradi plana:	
Natko Petrović, mag.ing.arh.	Govor Melek, dipl.ing.arh.
Natko Petrović, mag.ing.arh.	Jasminka Plig - Katić, dipl.ing.arh.
Luka Kraljević, mag.ing.arh.	Ana Putar, dipl.ing.arh.
Viktor Štepec, dipl.ing.arh.	Jasmina Štepec, dipl.ing.arh.
Ivo Lukin, dipl.ing.arh.	Demago Šturmavac, ing.arh.
Pečat predstavničkog tijela:	Predsjednik predstavničkog tijela:
	Robert Kulić
Istovjetnost ovog prostornog plana s izvornikom ovjerava:	Pečat nadležnog tijela:
(ime, prezime i potpis)	