

- OBUHVAT UPU-a
- OBUHVAT IZMJENA I DOPUNA UPU-a
- GRANICA GRADEVINSKOG PODRUČJA PREMA PPU GRADA CRESA kartografski prikaz br. 4.12. iz GRADEVINSKA PODRUČJA: VALUN (NA14)
- LINIJA ZOPa (70m od obale)
- POSTOJEĆA GRADEVINA
- JEZGRA NASELJA

**PROSTORI/POVRŠINE ZA RAZVOJ I UREĐENJE površine građevinskog područja naselja NA14**

- STAMBENA NAMJENA  
S, S1
- MJEŠOVITA NAMJENA - PRETEŽITO STAMBENA  
M11, M12, M13
- JAVNA I DRUŠTVENA NAMJENA - VJERSKA  
D3
- UGOSTITELJSKO-TURISTIČKA NAMJENA - HOTEL  
T1
- SPORTSKO-REKREACIJSKA NAMJENA - REKREACIJSKO IGRALIŠTE  
R2, R22
- SPORTSKO-REKREACIJSKA NAMJENA - UREĐENO KUPALIŠTE  
R2
- ZAŠTITNE ZELENE POVRŠINE  
Z1
- MORSKA LUKA OTVORENA ZA JAVNI PROMET LOKALNOG ZNAČAJA  
1 - komunalni vez, 2 - privezišta, 3 - operativna obala, 4 - ribarski vez, 5 - plovni put
- PRIVEZIŠTA
- KOLNO-PJEŠAČKO PROMETNICE
- PJEŠAČKE POVRŠINE
- OBALNI PUT
- JAVNO PARKIRALIŠTE
- STAJALIŠTE AUTOBUSA
- KOMUNALNA INFRASTRUKTURA
- BUJIČNI VODOTOK
- KANALIZIRANE BUJICE

**površine građevinskog područja ugostiteljsko turističke namjene T34**


- GOSPODARSKA NAMJENA - UGOSTITELJSKO TURISTIČKA: KAMP  
T3-K, T3-R, T3-P
- SPORTSKO-REKREACIJSKA NAMJENA - UREĐENO KUPALIŠTE  
R3
- OBALNI PUT  
OP3
- KOMUNALNA INFRASTRUKTURA  
IS
- TRAFOSTANICA  
TS
- BUJIČNI VODOTOK
- KANALIZIRANE BUJICE

**površine izvan građevinskog područja**

- OSTALE POLJOPRIVREDNE POVRŠINE, ŠUME I ŠUMSKO ZEMLJIŠTE - PAŠNJAČKE POVRŠINE  
PS
- REKREACIJSKO PODRUČJE U MORU  
RM
- OSTALE MORSKE POVRŠINE
- PLOVNI PUT
- KOLNO-PJEŠAČKO PROMETNICE
- PJEŠAČKE POVRŠINE
- OBALNI PUT  
OP2
- JAVNO PARKIRALIŠTE  
P
- KOMUNALNA INFRASTRUKTURA  
IS
- TRAFOSTANICA  
TS
- UREĐENI BUJIČNI VODOTOK

**priključci infrastrukture**

- PRIKLJUČENJE NA JAVNU PROMETNU POVRŠINU
- PRIKLJUČENJE NA VODOOPSKRBU, ODVODNJU, ELEKTROOPSKRBU, TT MREŽU

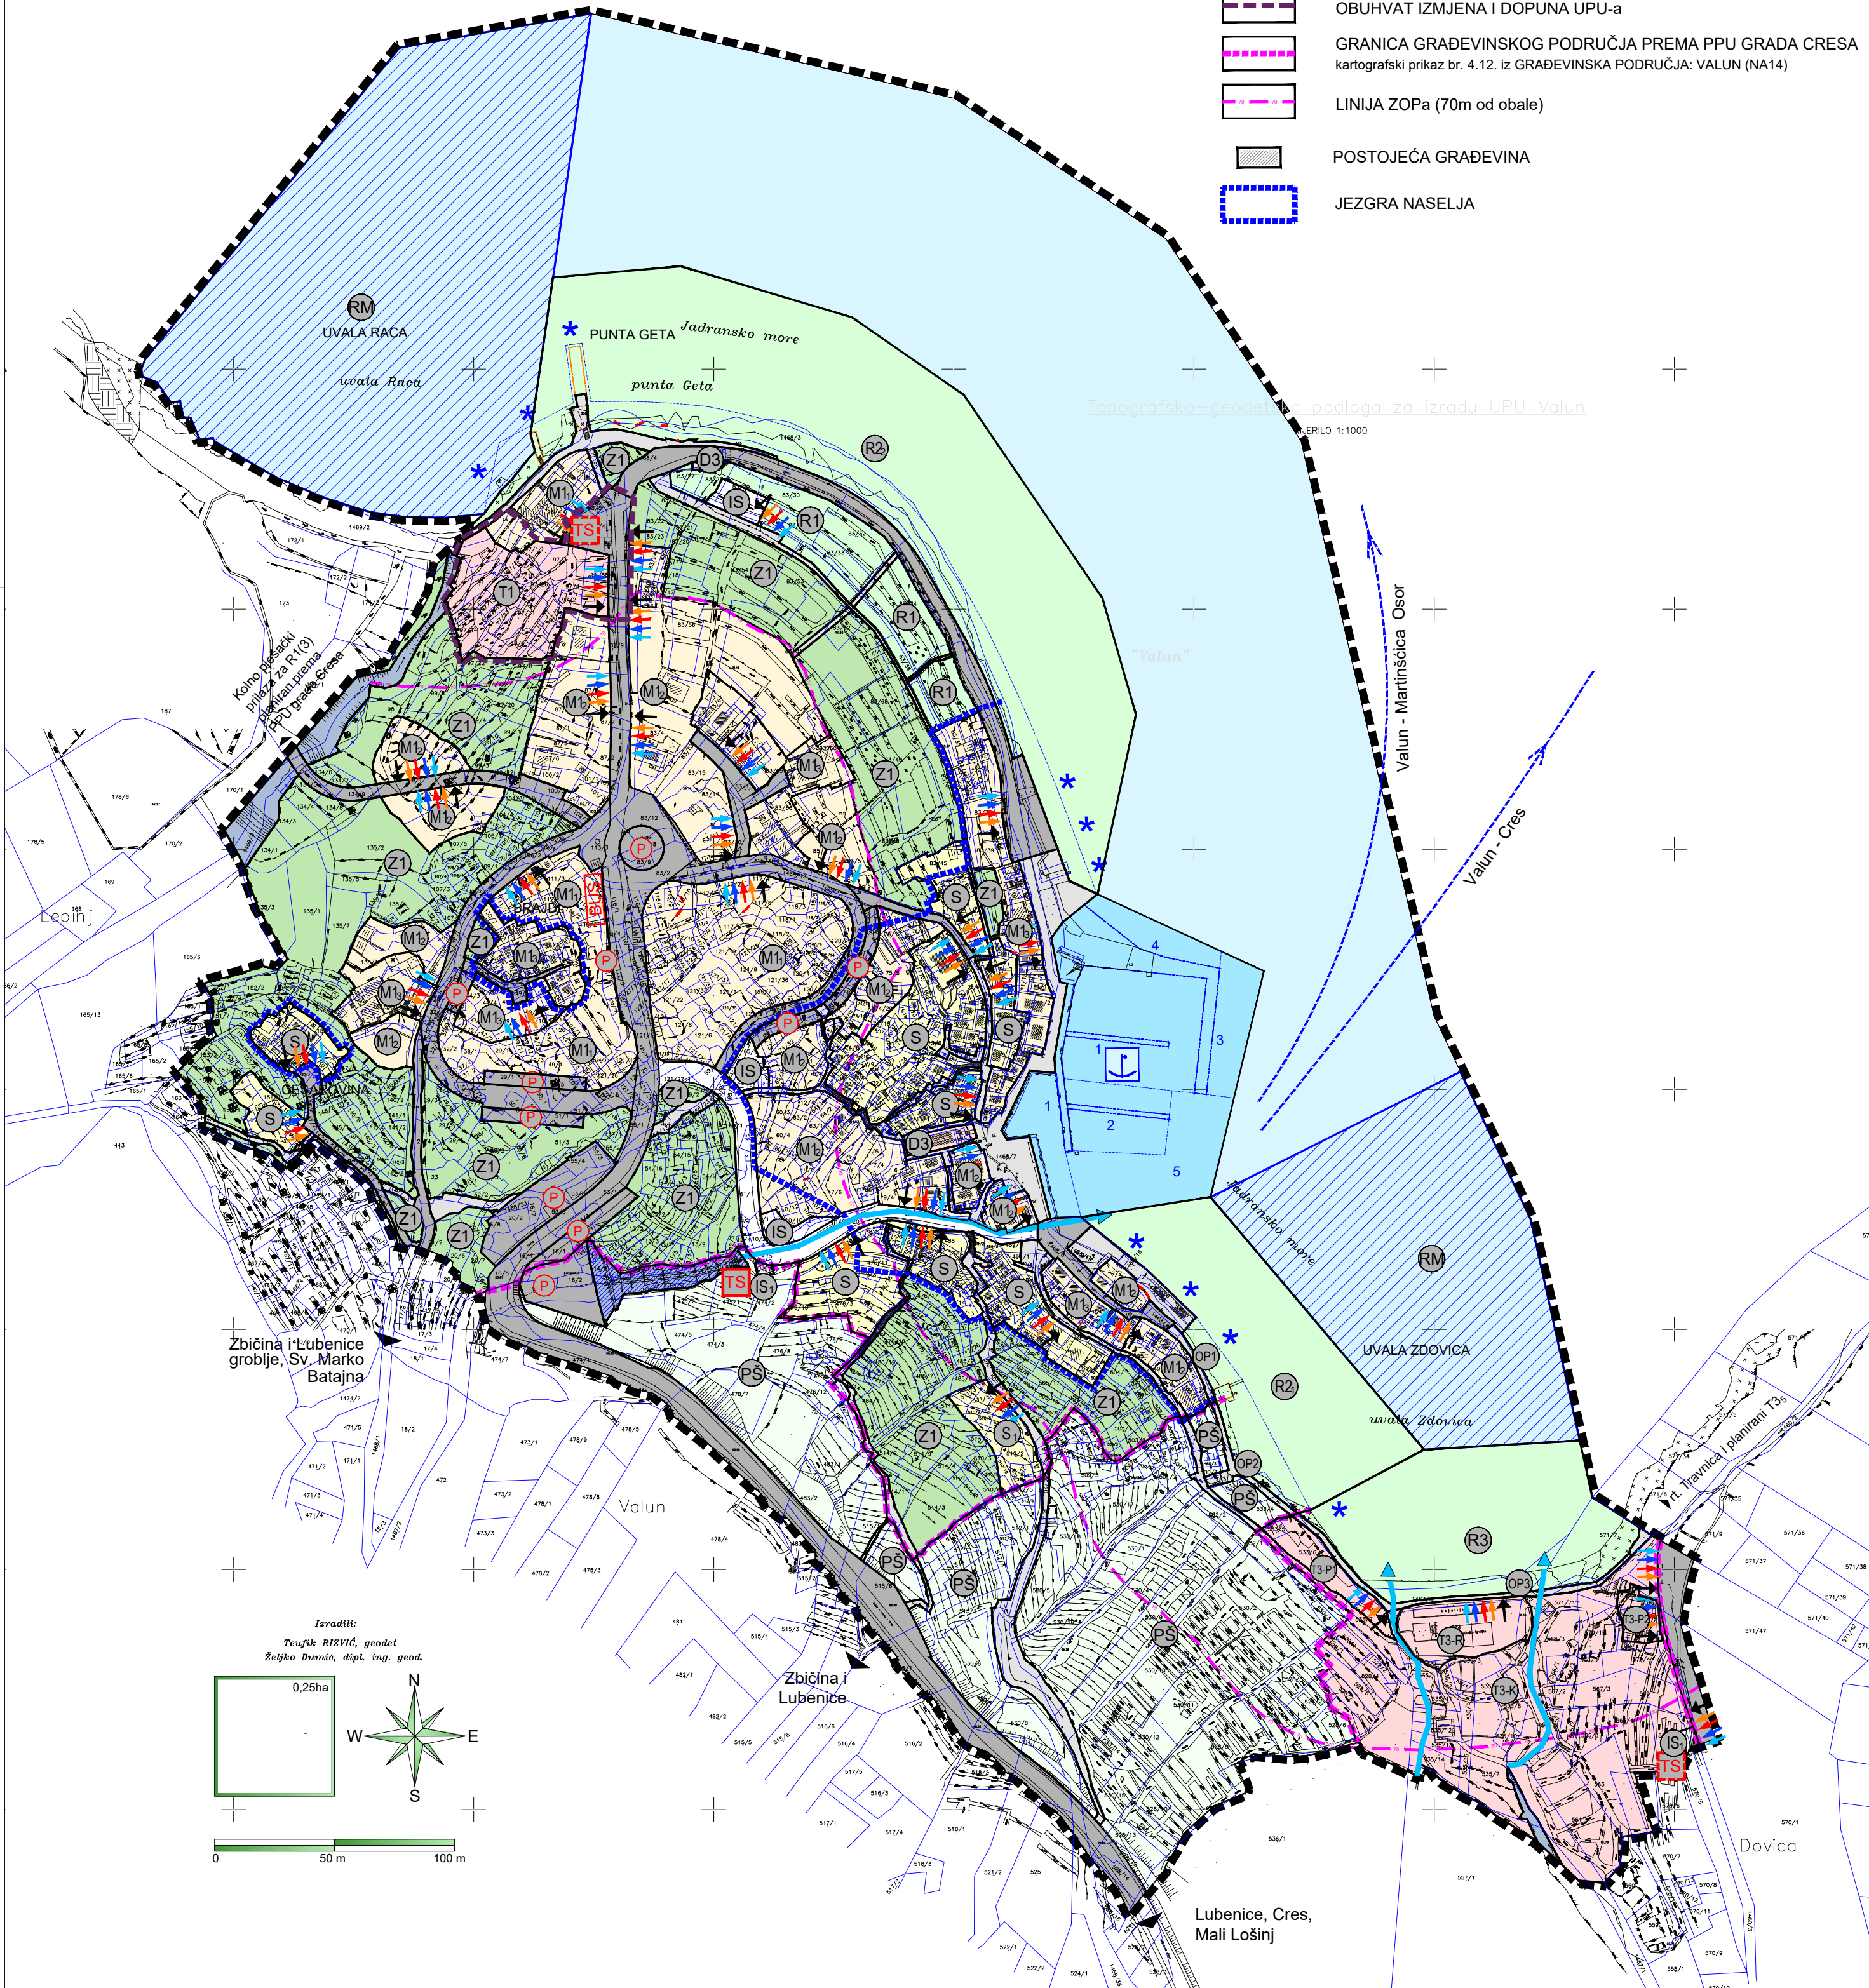

**URBANISTIČKI PLAN UREĐENJA NASELJA VALUN**  
izmjena i dopuna

Županija:	ŽUPANIJA PRIMORSKO GORANSKA
Općina/grad:	<b>GRAD CRES</b>
<b>IZMJENA I DOPUNA</b>	
<b>URBANISTIČKOG PLANA UREĐENJA NASELJA V A L U N</b> građevinskog područja naselja (NA14), zona ugostiteljsko-turističke namjene T34 i lučko područje luke otvorene za javni promet - lokalnog značaja	
Naziv prostornog plana:	<b>IZMJENA I DOPUNA</b>
Naziv kartografskog prikaza:	<b>NAČINI I UVJETI GRADNJE</b>
Broj kartografskog prikaza:	<b>4.</b> Mjerilo kartografskog prikaza: <b>1:2000</b>
Odluka o izradi (službeno glasilo):	Odluka predstavničkog tijela o donošenju plana (službeno glasilo):
"Službene novine Primorsko-goranske županije" broj 22/20	"Službene novine Grada Cresa" broj 06/22
Javna rasprava (datum objave): "Novi list", 03.03.2022. mpgi.gov.hr, 01.03.2022. www.cres.hr, 01.03.2022.	Javni uvid održan od: 11.03.2022. do: 25.03.2022.
Pečat tijela odgovornog za provođenje javne rasprave:	Odgovorna osoba za provođenje javne rasprave: DUBRAVKA FAK, ing.arh.
	(ime, prezime i potpis)
Suglasnost na plan prema članku 108. Zakona o prostornom uređenju ("Narodne novine" br 153/13, 65/17, 114/18, 39/19 i 98/19)	
Broj suglasnosti klasa: 350-02/22-16/29; urbroj: 531-06-01-01/02-22-2 datum: 07.06.2022.	
Pravna osoba / tijelo koje je izradilo plan:	
	<b>URBANISTIČKI STUDIO RIJEKA d.o.o.</b> PROSTORNO I URBANISTIČKO PLANIRANJE, PROJEKTIPLANJE I ZAŠTITA OKOLIŠA RIJEKA Šibenikova 3/1 tel: 051 314-007 email: urb-studio@st-rijeka.hr
Pečat pravne osobe / tijela koje je izradilo plan:	Odgovorna osoba: TATJANA RAKOVAC, dipl.ing.arh.
	(ime, prezime i potpis)
Odgovorni voditelj: MARA KUČAN, dipl.ing.arh.	
Stručni tim u izradi plana: 1. MARA KUČAN, dipl.ing.arh. 2. TATJANA RAKOVAC, dipl.ing.arh. 3. ANA BRUSIĆ BATIŠTIĆ, mag.inž.arh.	
Pečat predstavničkog tijela:	Predsjednik predstavničkog tijela: NATALIJA MARELIĆ TUMALIJAN
	(ime, prezime i potpis)
Istovjetnost ovog prostornog plana s izvornikom ovjerava:	
	Pečat nadležnog tijela: (ime, prezime i potpis)