
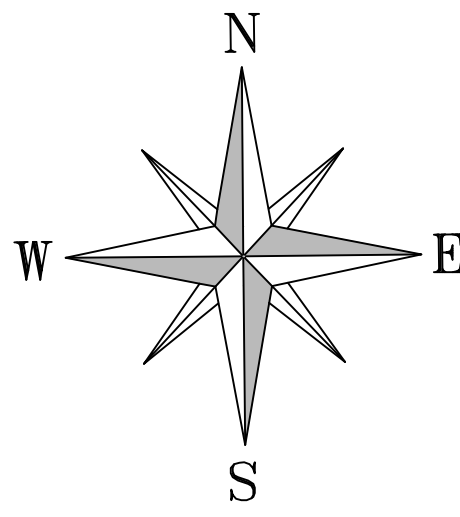


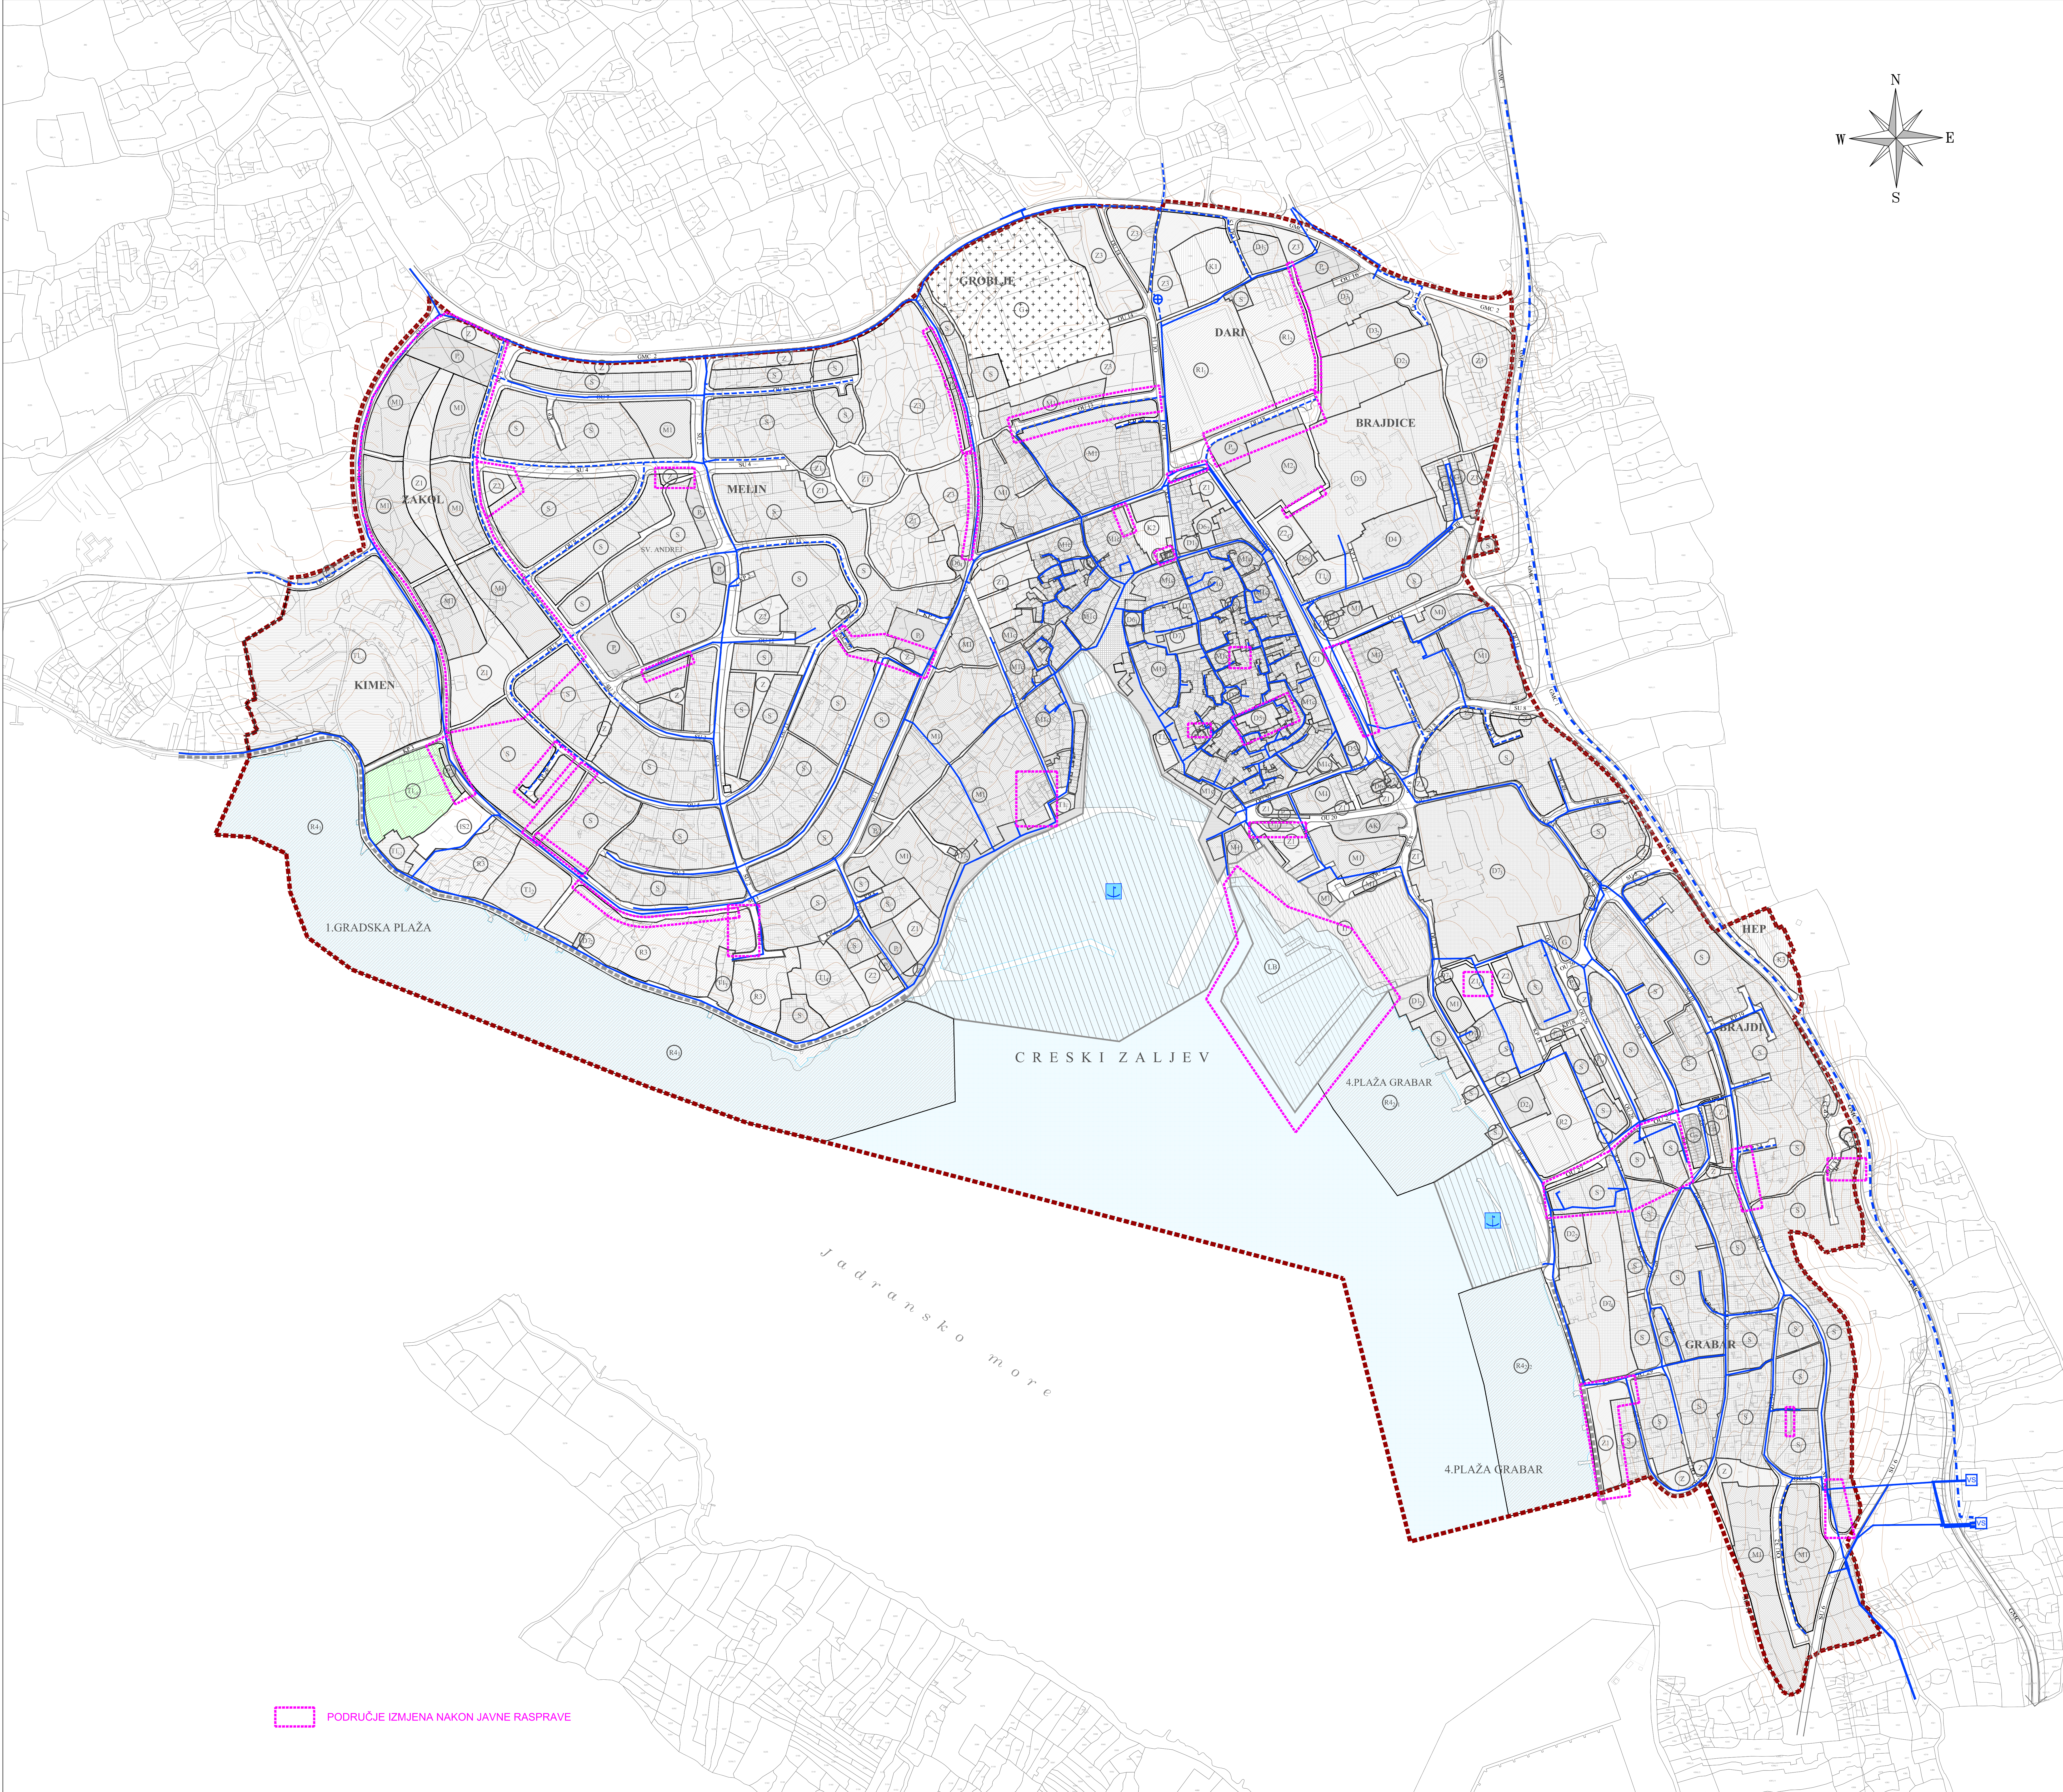

- TUMAČ:
- GRANICE
- GRANICA OBUHVATA UPU1
- GRADEVINSKO PODRUČJE NASELJA CRES
- POVRŠINE ZA RAZVOJ I UREĐENJE NASELJA
- (S) STAMBENA NAMJENA
- (M) MJEŠOVITA NAMJENA
pretežito stambena - M1, pretežito poslovna s centralnim sadržajima - M2
- (T) UGOSTITELJSKO - TURISTIČKA NAMJENA
hotel - T1
- (K) GOSPODARSKA NAMJENA - POSLOVNA NAMJENA
pretežito trgovačka - K2, komunalno servise - K3
- (D) JAVNA I DRUŠTVENA NAMJENA
upravna - D1, socijalna - D2, zdravstvena - D3
predškolska - D4, školska - D5, kultura - D6, vjerska - D7
- (I) GOSPODARSKA NAMJENA- POSLOVNA S PROIZVODNIM SADRŽAJIMA
pretežito industrijske - I1
- (R) ŠPORTSKO REKREACIJSKA NAMJENA
sport - R1, rekreacija - R2, kupalište i rekreacija - R3, uređene plaže - R4
- (Z) JAVNE ZELENJE POVRŠINE
javni park - Z1, igralište - Z2, vrt - Z3
- (Z) ZAŠTITNE ZELENJE POVRŠINE
- GROBLJE
- GARAŽE U FUNKCIJI POSTOJEĆEG STANOVANJA
- POVRŠINE INFRASTRUKTURNIH SUSTAVA
crpna stanica i uređaj za pročišćavanje - IS2

- PROMET
- Ceste, ulice i javne prometne površine
- GMK GLAVNA MJESNA CESTA I/II ULICA
- SU SABIRNA ULICA
- OU OSTALE ULICE
- KP KOLNO PJEŠAČKE ULICE
- AS AUTOBUSNI KOLODVOR
- P PARKIRALIŠTE
- G GARAŽA
- PJ PJEŠAČKE STAZE
- OB OBALNA ŠETNICA
- PZ PJEŠAČKA ZONA CENTRA
- TR TRGOVI

- Pomorski promet
- ML MORSKA LUKA OTVORENA ZA JAVNI PROMET
ZUPANIJSKOG ZNAČAJA
- MLB MORSKA LUKA POSEBNE NAMJENE LOKALNOG ZNAČAJA
ZA DJELATNOST: brodogradilište

- More
- OS OSTALE MORSKE POVRŠINE

- VODNOGOSPODARSKI SUSTAV
- Korištenje voda
- Vodoodskrba
- post/plin
- OP OPSKRBNI CJEVOVOD
- TP TRANSPORTNI CJEVOVOD
- VS VODOSPREMA
- CR CRPNA STANICA

URBANISTIČKI PLAN UREĐENJA NASELJA CRES NA 7, UPU 1

Prijedlog plana za ponovnu javnu raspravu, ožujak 2024.	
Zupanija/Grad Zagreb	PRIMORSKO-GORANSKA ŽUPANIJA
Općina/grad	GRAD CRES
Naziv prostornog plana:	URBANISTIČKI PLAN UREĐENJA NASELJA CRES NA 7, UPU 1
Naziv kartografskog prikaza:	VODNOGOSPODARSKI SUSTAV VODOODSKRBA
Broj kartografskog prikaza:	2.4.
Mjerilo kartografskog prikaza:	1:2000
Odluka o izradi plana:	Odluka predstavničkog tijela o donošenju plana (službeno glasilo):
Službene novine Primorsko-goranske županije broj 08/21	
Javna rasprava (datum objave):	Javni uvid održan:
18.9.2023. - 17.9.2013. (prva javna rasprava)	18.9.2023. - 17.9.2013. (prva javna rasprava)
18.9.2023. - 17.9.2013. (druga javna rasprava)	18.9.2023. - 17.9.2013. (druga javna rasprava)
18.9.2023. - 17.9.2013. (treća javna rasprava)	18.9.2023. - 17.9.2013. (treća javna rasprava)
Pečat tijela odgovornog za provođenje javne rasprave:	Odgovorna osoba za provođenje javne rasprave:
	Dobrotka Fak, ing.arh.
Suglasnost na plan prema članku 109. Zakona o prostornom uređenju ("Narodne novine" br. 153/13, 65/17, 114/18, 39/19, 98/19, 67/23) broj suglasnosti klasa:	datum:
Pravna osoba/tijelo koje je izradio plan:	URBANISTICA d.o.o. Zagreb, Gajeva 2a
Pečat pravne osobetijela koje je izradio plan:	Odgovorna osoba:
URBANISTICA d.o.o. ZAGREB, Gajeva 2a	Jasminka Plig - Katalvić, dipl.ing.arh.
Odgovorni voditelj izrade Plana:	
Ana Putar, dipl.ing.arh.	
Stručni tim u izradi plana:	
Natko Petrović, mag.ing.arh. Nikolina Gudelj, mag.ing.arh. Luka Kraljević, mag.ing.arh. Viktor Štepec, dipl.ing.arh. Ivo Luković, dipl.ing.arh.	Gordana Mešić, dipl.ing.arh. Jasmina Plig - Katalvić, dipl.ing.arh. Ana Putar, dipl.ing.arh. Jasmina Štepec, dipl.ing.arh. Viktor Štepec, dipl.ing.arh. Dimitrije Šturmec, ing.arh.
Pečat predstavničkog tijela:	Predsjednik predstavničkog tijela:
	Robert Kulić
Istovjetnost ovog prostornog plana s izvornikom ovjerava:	Pečat nadležnog tijela:
(ime, prezime i potpis)	