
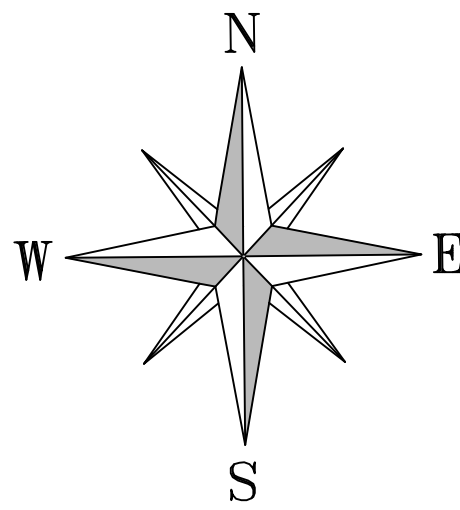


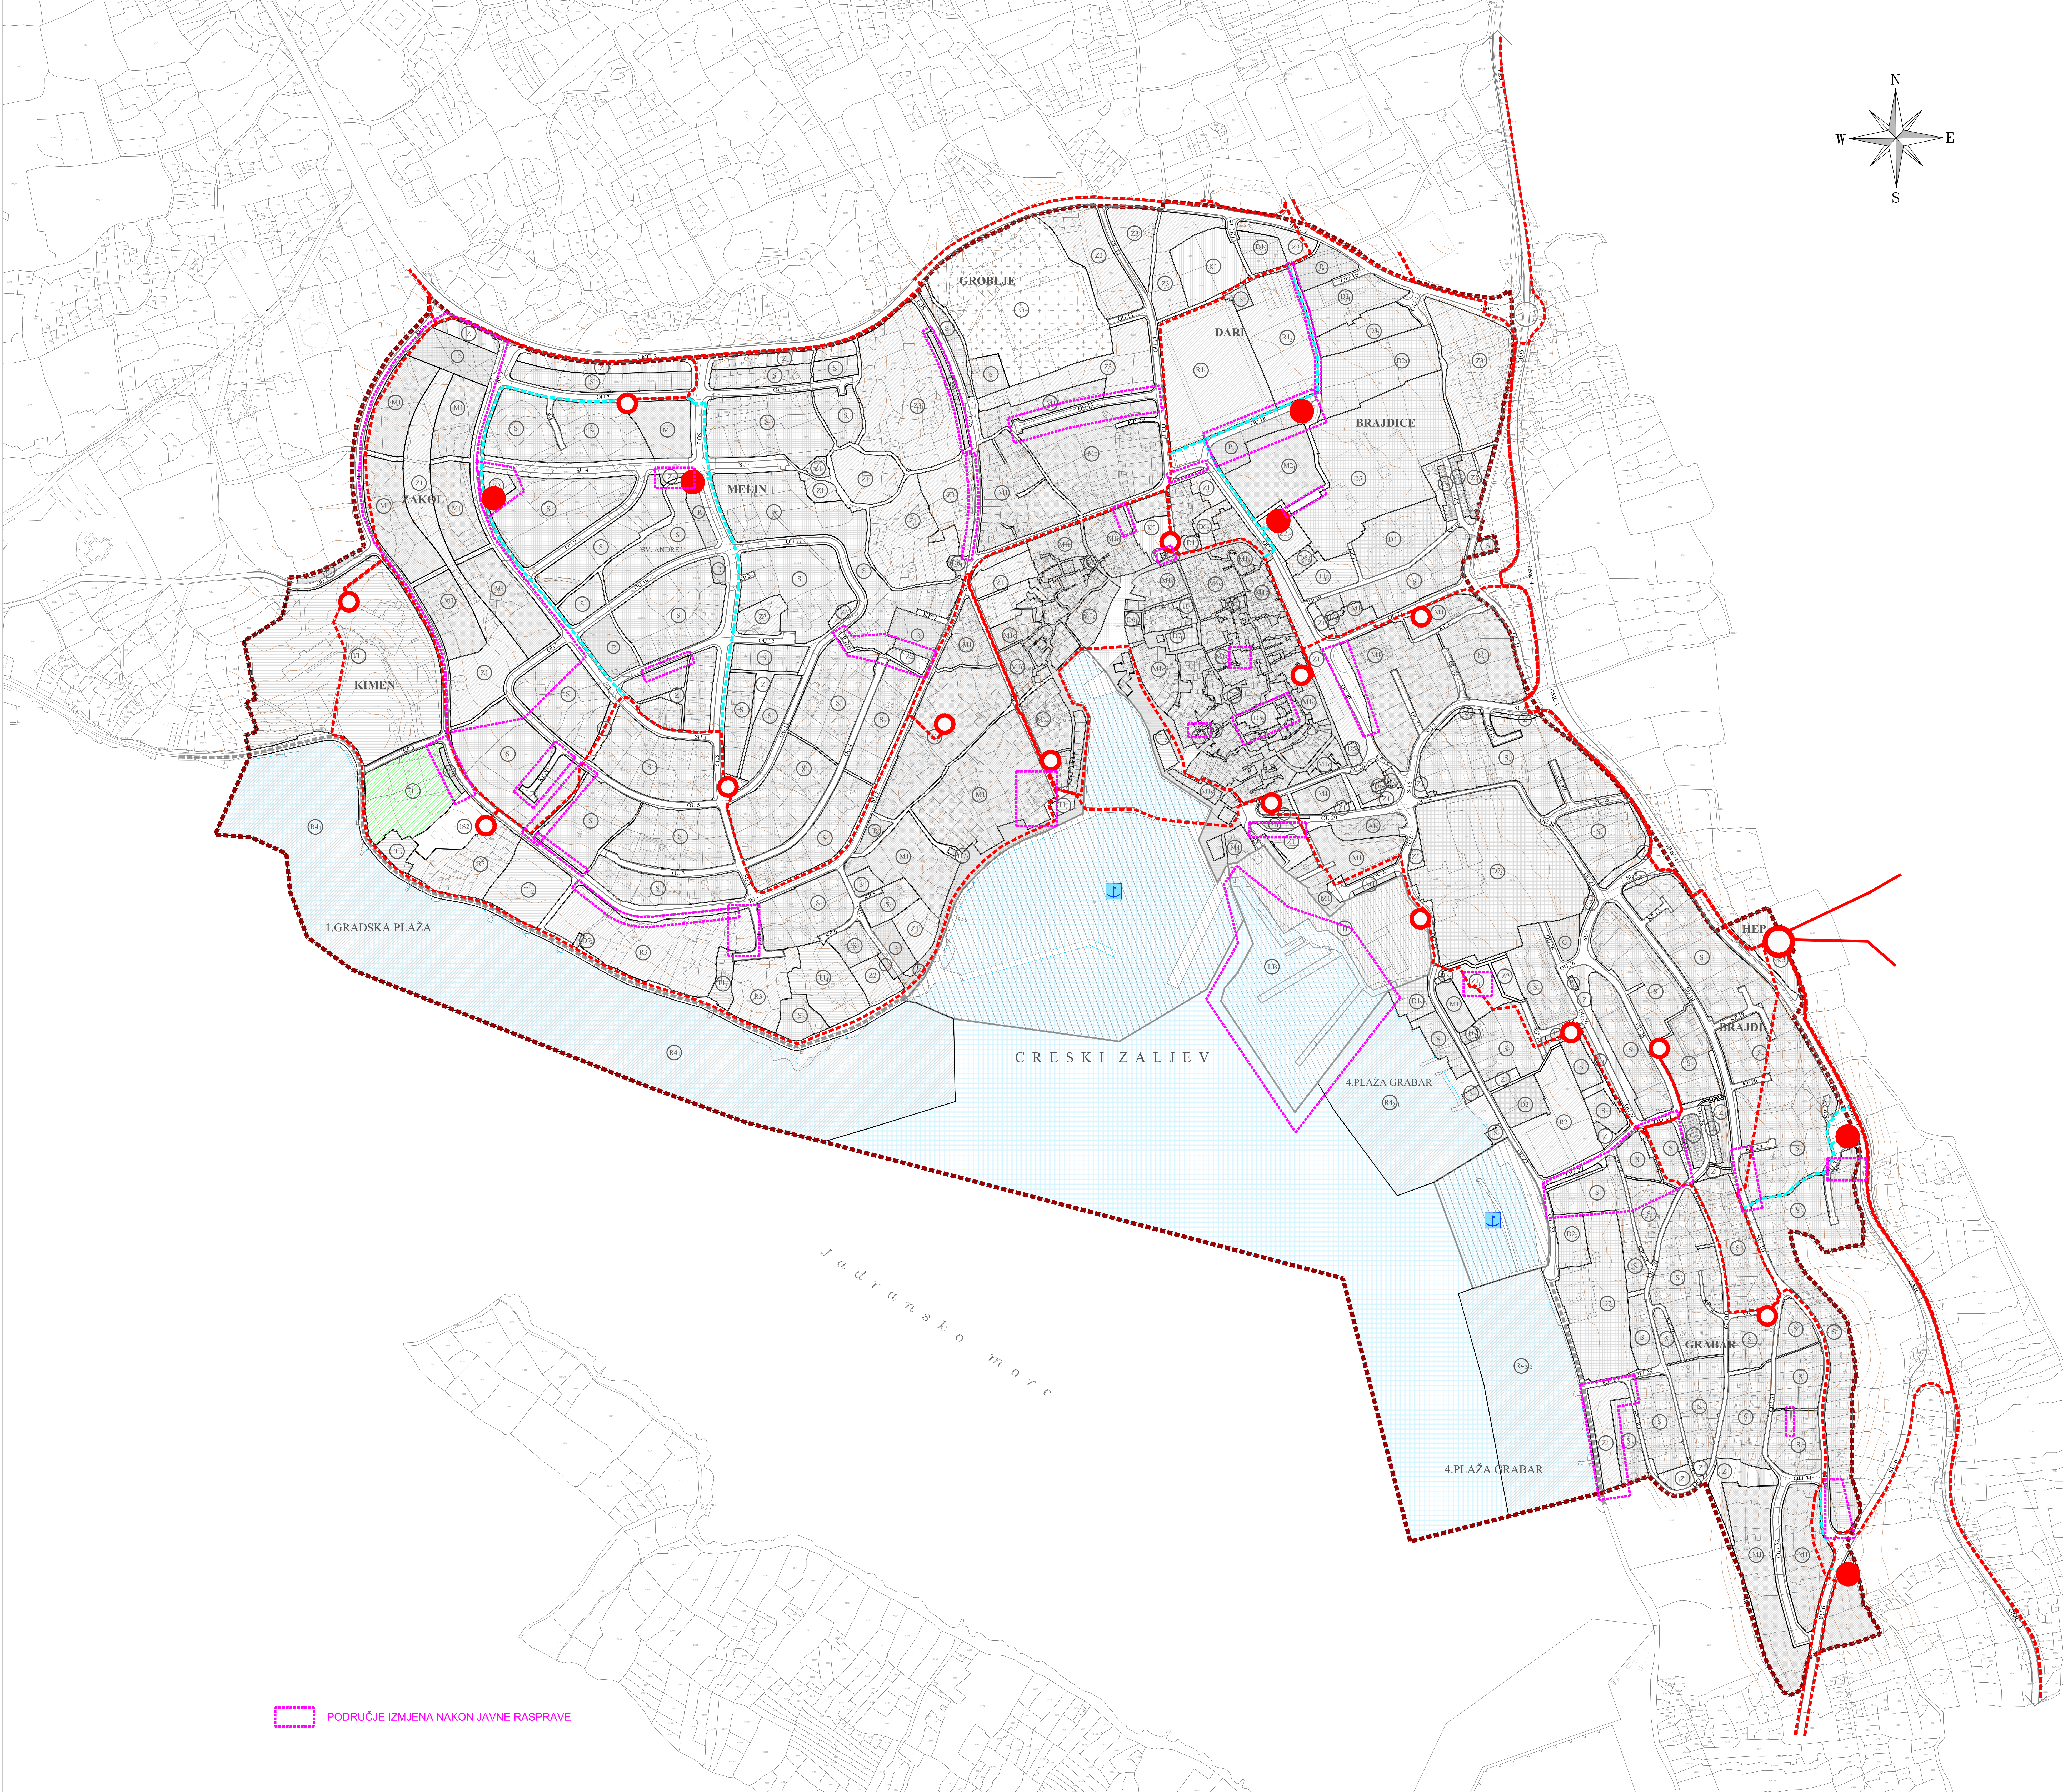

TUMAČ:

GRANICE

GRANICA OBUHVATA UPU1

GRADEVINSKO PODRUČJE NASELJA CRES

POVRŠINE ZA RAZVOJ I UREĐENJE NASELJA

S

STAMBENA NAMJENA

M

MJEŠOVITA NAMJENA
pretežito stambena - M1, pretežito poslovna s centralnim sadržajima - M1c
pretežito poslovna - M2

T

UGOSTITELJSKO - TURISTIČKA NAMJENA
hotel - T1

K

GOSPODARSKA NAMJENA - POSLOVNA NAMJENA
pretežito trgovačka - K2, komunalno servise - K3

D

JAVNA I DRUŠTVENA NAMJENA
upravna - D1, socijalna - D2, zdravstvena - D3
predškolska - D4, školska - D5, kultura - D6, vjerska - D7

I

GOSPODARSKA NAMJENA- POSLOVNA S PROIZVODNIM SADRŽAJIMA
pretežito industrijske - I1

R

ŠPORTSKO REKREACIJSKA NAMJENA
sport - R1, rekreacija - R2, kupalište i rekreacija - R3, uređene plaže - R4

Z1

JAVNE ZELENJE POVRŠINE
javni park - Z1, igralište - Z2, vrt - Z3

Z

ZAŠTITNE ZELENJE POVRŠINE

G

GROBLJE

GA

GARAŽE U FUNKCIJI POSTOJEĆEG STANOVANJA

IS

POVRŠINE INFRASTRUKTURNIH SUSTAVA
crpna stanica i uređaj za pročišćavanje - IS2

PROMET

Ceste, ulice i javne prometne površine

GMK

GLAVNA MJESNA CESTA I/II ULICA

SU

SABIRNA ULICA

OU

OSTALE ULICE

KP

KOLNO PJEŠAČKE ULICE

AKS

AUTOBUSNI KOLODVOZ

P

PARKIRALIŠTE

G

GARAŽA

PJEŠAČKE STAZE

=====

OBALNA ŠETNICA

PJEŠAČKA ZONA CENTRA

TRGOVI

Pomorski promet

MORSKA LUKA OTVORENA ZA JAVNI PROMET
ŽUPANIJSKOG ZNAČAJA

MORSKA LUKA POSEBNE NAMJENE LOKALNOG ZNAČAJA
ZA DJELATNOST: brodogradilište

More

OSTALE MORSKE POVRŠINE

ELEKTROOPSKRBA

Elektroenergetika

TS 35/20 kV

TS 20(10)/0.4 kV

BUDUĆA TS 20/0.4 kV

DALEKOVOD 35 kV

KABEL 20(10) kV

BUDUĆI KABEL 20 kV

URBANISTIČKI PLAN UREĐENJA
NASELJA CRES NA 7, UPU 1

Prijedlog plana za ponovnu javnu raspravu, ožujak 2024.

Županija/Grad Zagreb	PRIMORSKO-GORANSKA ŽUPANIJA
Općina/grad	GRAD CRES
Naziv prostornog plana:	URBANISTIČKI PLAN UREĐENJA NASELJA CRES NA 7, UPU 1
Naziv kartografskog prikaza:	ELEKTROOPSKRBA
Broj kartografskog prikaza:	2.3.
Mjerilo kartografskog prikaza:	1:2000
Odluka o izradi plana:	Odluka predstavničkog tijela o donošenju plana (službeno glasilo):
Službene novine Primorsko - goranske županije broj 08/21	
Javna rasprava (datum objave):	Javni uvid održan:
Novi list 14.02.01. (prije) ... 2024. (porovna)	18.9.2023. - 17.9.2013. (sve javna rasprava)
međre stranica Grada Cres 6.9.2023.(prije) ... 2024. (porovna)	... 2024. ... 2024. (porovna javna rasprava)
međre stranica PGŽ 19.2023. ... 2024. (porovna)	
Pečat tijela odgovornog za provođenje javne rasprave:	Odgovorna osoba za provođenje javne rasprave:
	Dobrička Fak, ing.arh.
Suglasnost na plan prema članku 109.Zakona o prostornom uređenju ("Narodne novine" br.153/13, 65/17, 114/18, 39/19, 98/19, 67/23) broj suglasnosti klasa:	datum:
Pravna osoba/tijelo koje je izradio plan:	URBANISTICA d.o.o. Zagreb, Gajeva 2a
Pečat pravne osobetijela koje je izradio plan:	Odgovorna osoba:
URBANISTICA d.o.o. ZAGREB, Gajeva 2a	Jasminka Plig - Kalavac, dipl.ing.arh.
Odgovorni voditelj izrade Plana:	
Ana Putar, dipl.ing.arh.	
Stručni tim u izradi plana:	
Natko Petrović, mag.ing.arch. Nikolina Gradišić, mag.ing.arch. Luka Kraljević, mag.ing.arch. Viktor Štepec, dipl.ing.arch. Ivo Luković, dipl.ing.arh.	Gordian Mešić, dipl.ing.arch. Jasmina Plig - Kalavac, dipl.ing.arh. Ana Putar, dipl.ing.arh. Jasmina Štepec, dipl.ing.arch. Viktor Štepec, dipl.ing.arch. Demago Šturmavac, ing.arh.
Pečat predstavničkog tijela:	Predsjednik predstavničkog tijela:
	Robert Kulić
Istovjetnost ovog prostornog plana s izvornikom ovjerava:	Pečat nadležnog tijela:
(ime, prezime i potpis)	