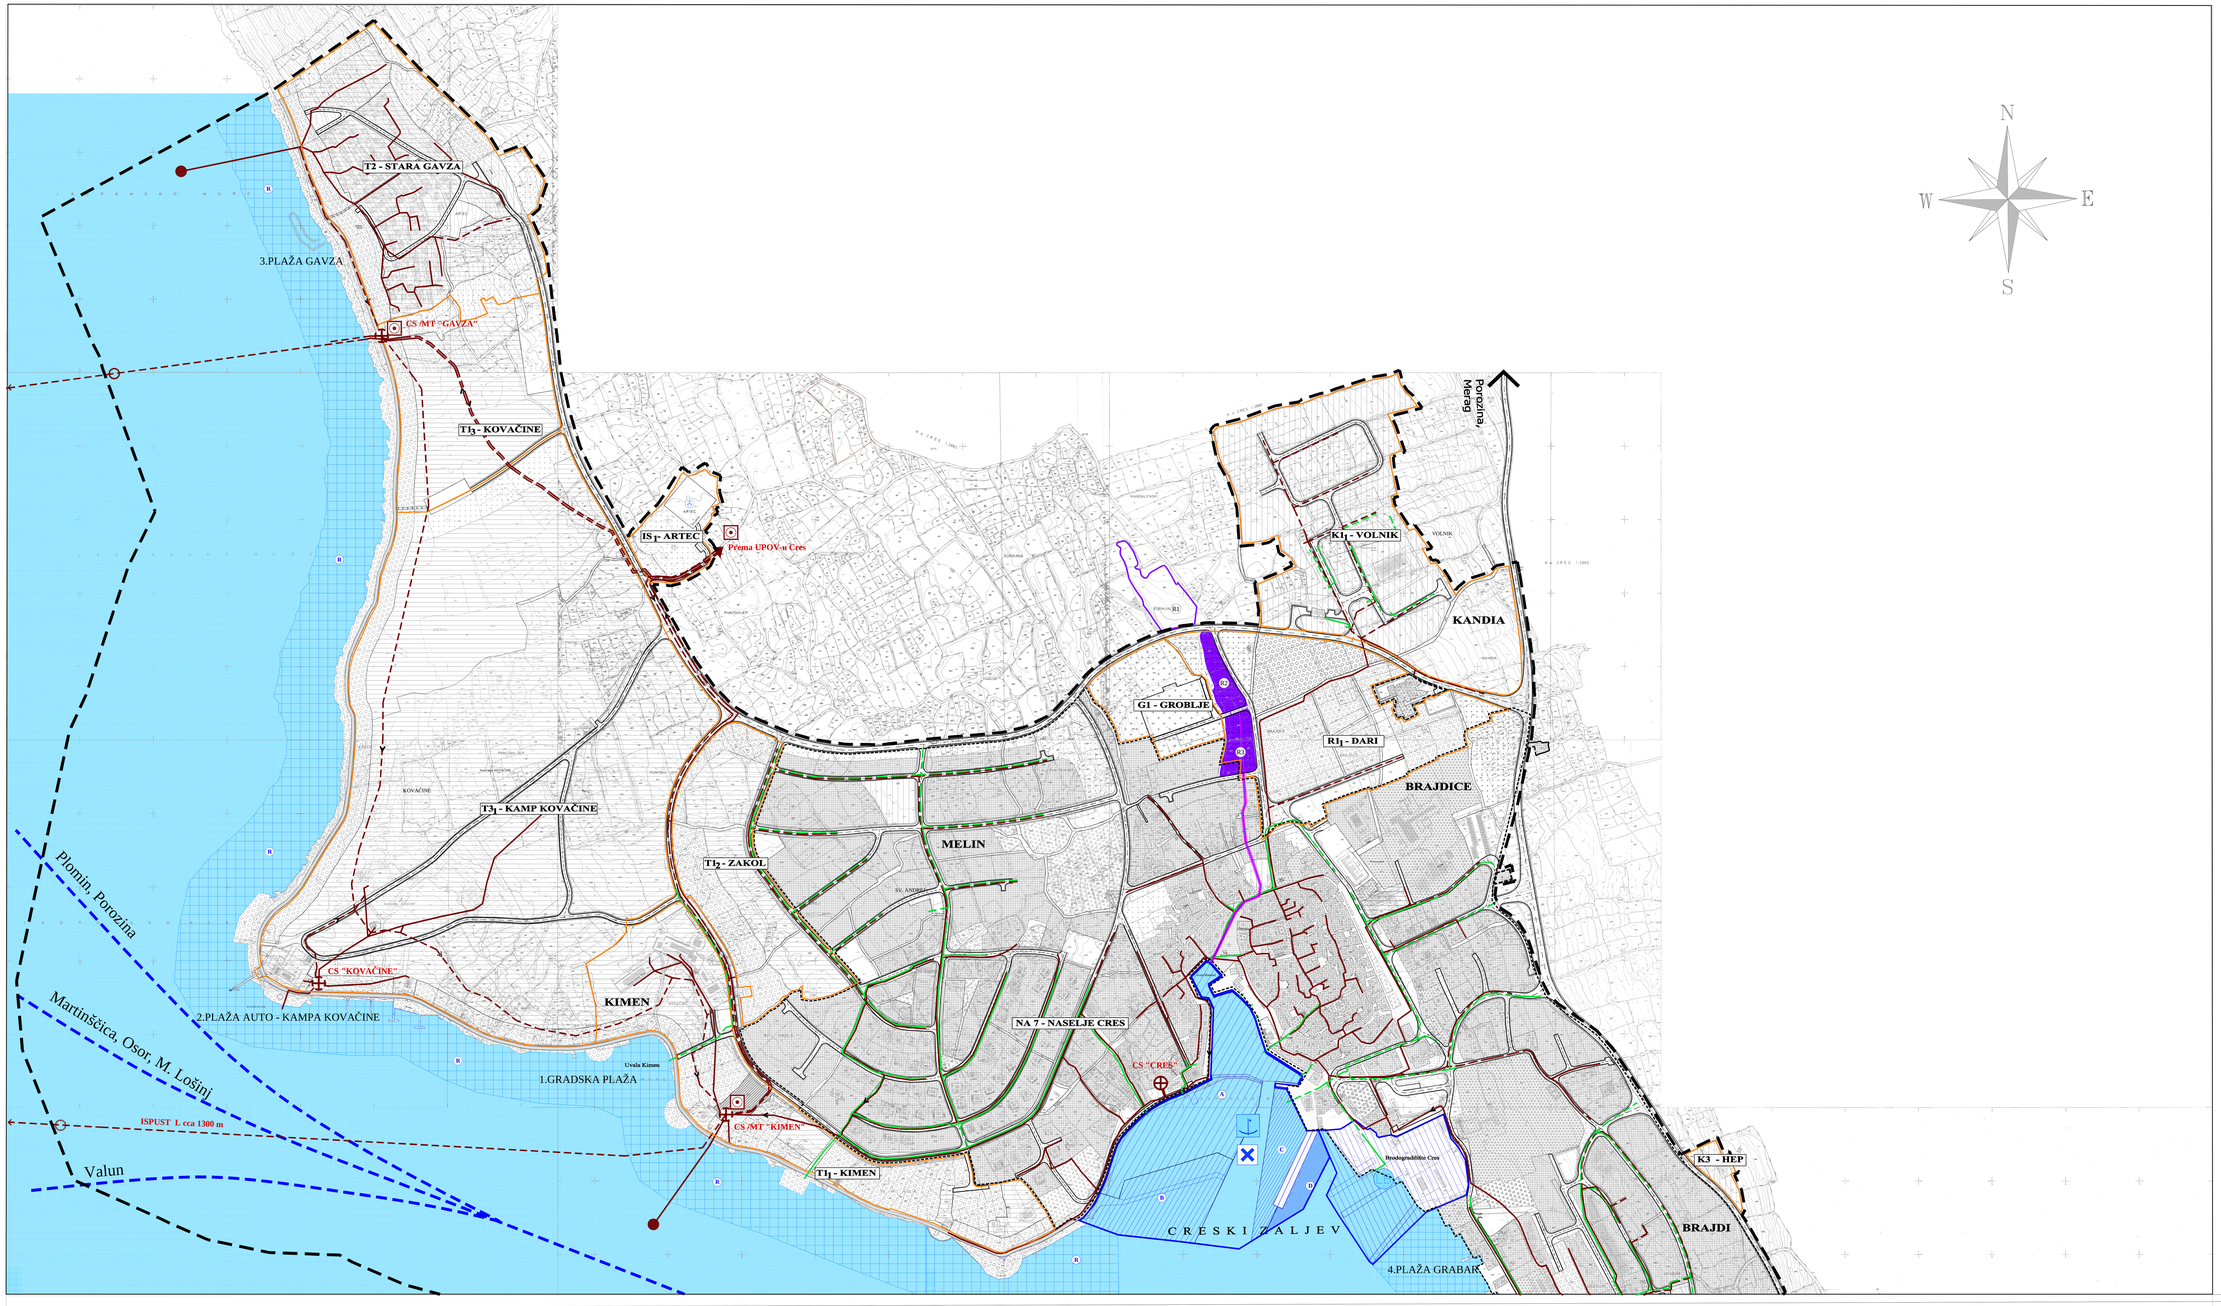

PRIMORSKO GORANSKA ŽUPANIJA
GRAD DRES

* * *

URBANISTIČKI PLAN UREĐENJA NASELJA CRES

VODNOGOSPODARSKI SUSTAV
ODVODNJA I UREĐENJE VODOTOKA I VODA

TUMAČ:

GRANICE

- GRANICA OBUHVATA UPU-a
- GRANICA GRADEVINSKOG PODRUČJA NASELJA CRES
- GRANICA GRADEVINSKIH PODRUČJA IZDVOJENIH NAMJENA

VODNOGOSPODARSKI SUSTAV

Odvodnja otpadnih voda

- postojan
- GLAVNI DOVODNI KANAL (KOLEKTOR)
- KANAL OBORINSKE VODE
- UREĐAJ ZA PROČIŠĆAVANJE
- CRPNA STANICA
- ISPUST

Uređenje vodotoka i voda

- RETENCIJA
- KANAL

- STAMBENA NAMJENA
- JAVNA I DRUŠTVENA NAMJENA
- UGOSTITELJSKO TURISTIČKA NAMJENA
- POSLOVNA NAMJENA
- INFRASTRUKTURNA NAMJENA - PROČIŠĆIVAČ
- SPORTSKO REKREACIJSKA NAMJENA
- OSTALE ZELENE POVRŠINE
- JAVNI PARK
- GROBLJE

- MORSKA LUKA OTVORENA ZA JAVNI PROMET ŽUPANIJSKOG ZNAČAJA
  - luka otvorena za javni promet i odvoz ribanskih brodova - B
  - luka otvorena za javni promet i odvoz putničkih brodica - C, osim luke djelatnosti - D
- MORSKA LUKA POSEBNE NAMJENE LOKALNOG ZNAČAJA ZA DJELATNOST: brodogradilište
- GRANIČNI POMORSKI PRIJELAZ
  - međunarodni-sezonski II kategorije
- UNUTARNJI PLOVNI PUT
- HELIDROM
- REKREACIJSKO PODRUČJE
  - MORE NAMJENJENO KUPANJU,SPORTU I REKREACIJI
- OSTALE MORSKE POVRŠINE

Županija:	**PRIMORSKO - GORANSKA ŽUPANIJA**
Općina/grad:	**GRAD CRES**
Naziv prostornog plana:	**URBANISTIČKI PLAN UREĐENJA NASELJA CRES** **GRAĐEVINSKIH PODRUČJA NASELJA NA 7 I POVRŠINA IZDVOJENIH NAMJENA**
Naziv kartografskog prikaza:	**VODNOGOSPODARSKI SUSTAV** **ODVODNJA I UREĐENJE VODOTOKA I VODA**
Broj kartografskog prikaza: 2.6.	**Mjerilo kartografskog prikaza:** 1 : 2000
Program mjera za unapređenje stanja u prostoru **NN br. 7/99.** **Sl.list. 7/01**	**Odluka predstavničkog tijela o donošenju plana** **Službene novine** **Sl.list. 45/07**
Javna rasprava (datum objave): **14.08.2004.god.** **15.11.2007.god.**	**Javni uvid održan** **24.08. - 24.09.2004.god.** **24.11. - 24.12.2006.god.**
Poštat tijelo odgovorno za provođenje javne rasprave:	**Odgovorna osoba za provođenje javne rasprave:** **Dalbavka Fak, ing.arh.** **(ime, prezime i potpis)**
Suglasnost na plan prema članku 45.a. Zakona o prostornom uređenju (NN br. 30/94, 68/98, 61/00 32/02 i 100/04), a u svezi s odredbom članka 325. Zakona o prostornom uređenju i gradnji (NN br.76/07) **Broj suglasnosti klas : 350-02/07-04/17, Ur.broj: 531-06-07-4, Datum: 04.lipnja 2007.**	
Pravna osoba/tijelo koje je izradilo plan:	**"STUDIO REMIK", d.o.o. Rijeka**
Poštat pravne osoba/tijelo koje je izradilo plan:	**Odgovorna osoba:** **JASENKA RECHNER dipl.ing.arh.** **(ime, prezime i potpis)**
Koordinator plana: **JASENKA RECHNER dipl.ing.arh.**	
Stručni tim u izradi plana: **1. GORDANA URODA dipl.ing.arh.** **2. mr.sc.LJUDEVIT KRPAN dipl.ing.el.** **3. DAMIR POŽGAJ dipl.ing.str.** **4. JASNA DORIČIĆ ing.grad.**	**5. LOVRO MATKOVIĆ dipl.ing.el.** **6. MILAN MATAUŠA dipl.ing.tel.** **7. ELVIRA LEGUORI arh.sth.**
Poštat predstavničkog tijela:	**Predsjednik predstavničkog tijela:** **mr. Nivio Tolch** **(ime, prezime i potpis)**
Interjetnost ovog prostornog plana s izvornikom svjerava: **(ime, prezime i potpis)**	**Poštat nadležnog tijela:**