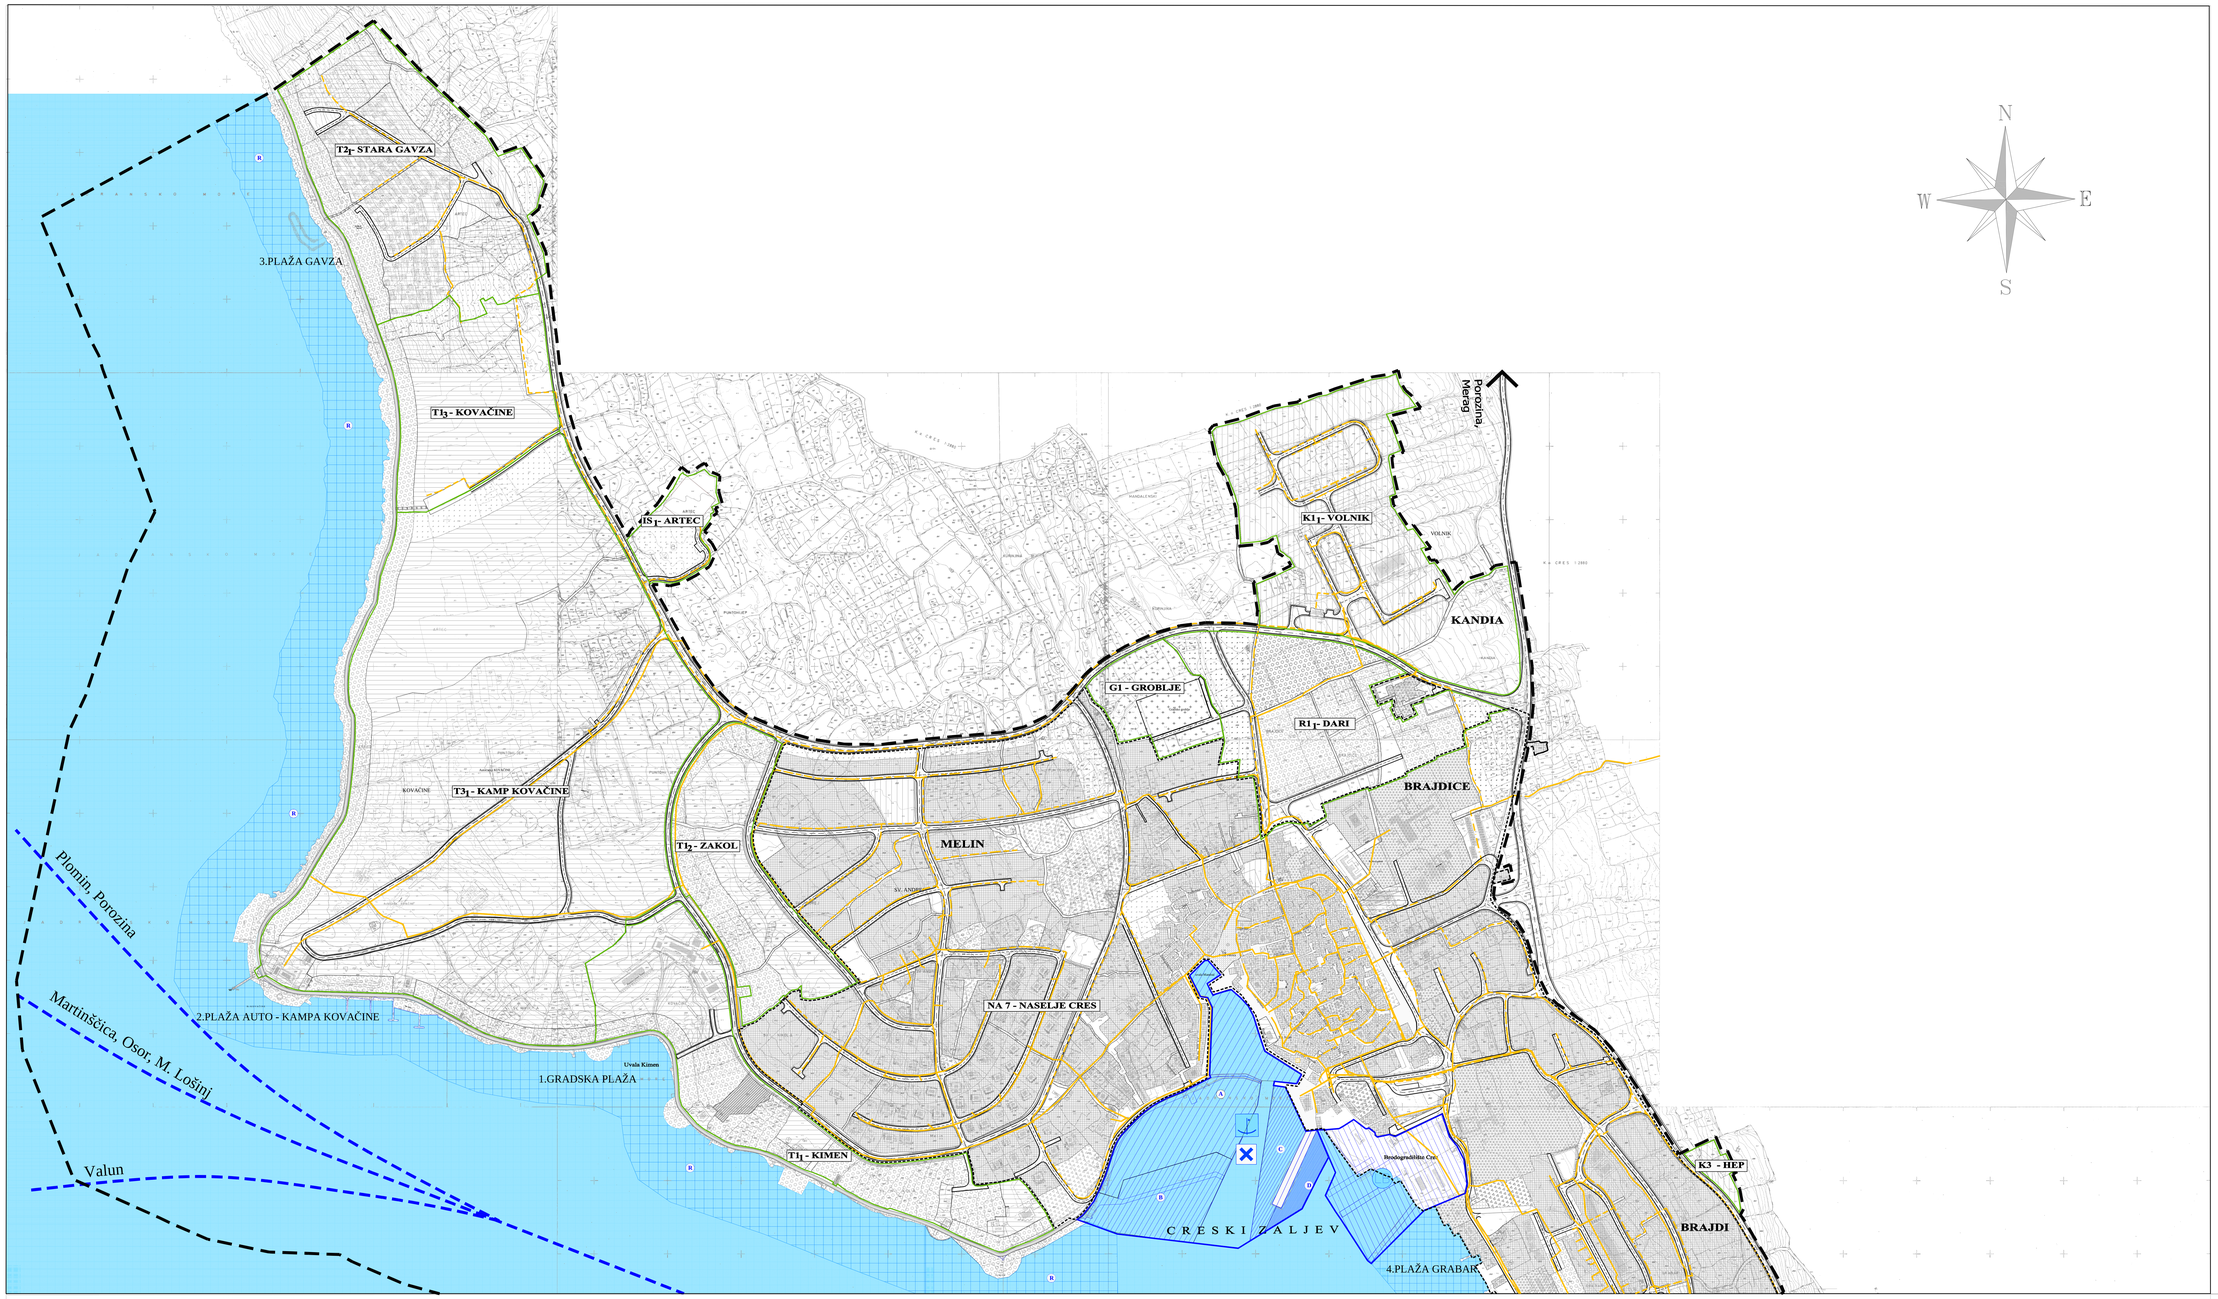

PRIMORSKO GORANSKA ŽUPANIJA
GRAD CRES

* * *

URBANISTIČKI PLAN UREĐENJA NASELJA CRES

GRAĐEVINSKIH PODRUČJA NASELJA NA 7 I POVRŠINA IZDVOJENIH NAMJENA

TELEKOMUNIKACIJSKA MREŽA

TUMAČ:

GRANICE

- GRANICA OBUHVATA UPU-a
- GRANICA GRADEVINSKOG PODRUČJA NASELJA CRES
- GRANICE GRADEVINSKIH PODRUČJA IZDVOJENIH NAMJENA

Pošta i telekomunikacije

- TK PODZEMNI VOD
- PLANIRANI TK PODZEMNI VOD
- TK VIŠE RAZINE
- TELEFONSKA CENTRALA

- STAMBENA NAMJENA
- JAVNA I DRUŠTVENA NAMJENA
- UGOSTITELJSKO TURISTIČKA NAMJENA
- POSLOVNA NAMJENA
- INFRASTRUKTURNA NAMJENA - PROČIŠĆIVAČ
- SPORTSKO REKREACIJSKA NAMJENA
- OSTALE ZELENE POVRŠINE
- JAVNI PARK
- GROBLJE
- MORSKA LUKA OTVORENA ZA JAVNI PROMET ŽUPANIJSKOG ZNAČAJA
  privez i odvez brodica - A, privez i odvez ribarskih brodova - B
  privez i odvez putničkih brodica - C, ostale luže djelatnosti - D
- MORSKA LUKA POSEBNE NAMJENE LOKALNOG ZNAČAJA ZA DJELATNOST: brodogradilište
- GRANIČNI POMORSKI PRIJELAZ
  međunarodni-sezonski II kategorije
- UNUTARNJI PLOVNI PUT
- HELIDROM
- REKREACIJSKO PODRUČJE
  MORE NAMIJENJENO KUPANJU,SPORTU I REKREACIJI
- OSTALE MORSKE POVRŠINE

Županija:	**PRIMORSKO - GORANSKA ŽUPANIJA**
Općina/grad:	**GRAD CRES**
Naziv prostornog plana:	**URBANISTIČKI PLAN UREĐENJA NASELJA CRES** GRAĐEVINSKIH PODRUČJA NASELJA NA 7 I POVRŠINA IZDVOJENIH NAMJENA
Naziv kartografskog prikaza:	**TELEKOMUNIKACIJSKA MREŽA**
Broj kartografskog prikaza: **2.3.**	**Mjerilo kartografskog prikaza:** **1 : 2000**
Program mjera za unapređenje stanja u prostoru Grada Cresa **SN.br. 7/01**	**Odluka predstavničkog tijela o donošenju plana (službeni glasnik)** **SN.br. 48/97**
Javna rasprava (datum objave): **14.08.2004.god.** **15.11.2007.god.**	**Javni uvid održan** **24.08. - 24.09.2004.god.** **24.11. - 24.12.2006.god.**
Pečat tijela odgovorna za provođenje javne rasprave:	**Odgovorna osoba za provođenje javne rasprave:** **Dubravka Fak, ing.arh.** (ime, prezime i potpis)
Suglasnost na plan prema članku 45.a. Zakona o prostornom uređenju (NN br. 30/94, 68/98, 61/00 32/02 i 100/04), a u vezi s odredbom članka 335. Zakona o prostornom uređenju i gradnji (NN br. 76/07) Broj suglasnosti klasa : 350-02/07-04/117, Ur.broj: 531-06-07-4, Datum: 04.listopada 2007.	
Pravna osoba/tijelo koje je izradilo plan:	**"STUDIO REMIK", d.o.o. Rijeka**
Pečat pravne osobe/tijela koje je izradilo plan:	**Odgovorna osoba:** **JASENKA RECHNER dipl.ing.arh.** (ime, prezime i potpis)
Koordinator plana: **JASENKA RECHNER dipl.ing.arh.**	
Stručni tim u izradi plana:	
1. GORDANA URODA dipl.ing.arh.	**5. LOVRO MATKOVIĆ dipl.ing.el.**
2. mr.sc.LJUBEVIT KRPAN	**6. MILAN MATAJA dipl.ing.tel.**
3. DAMIR POŽGAJ dipl.ing.arh.	**7. ELVIRA LEGCORI arh.teh.**
4. JASNA DOROČIĆ log.geo.	
Pečat predstavničkog tijela:	**Predsjednik predstavničkog tijela:** **mr. Nivio Tošch** (ime, prezime i potpis)
Istovjetnost ovog prostornog plana s izvornikom ovjerava: (ime, prezime i potpis)	**Pečat nadležnog tijela:**