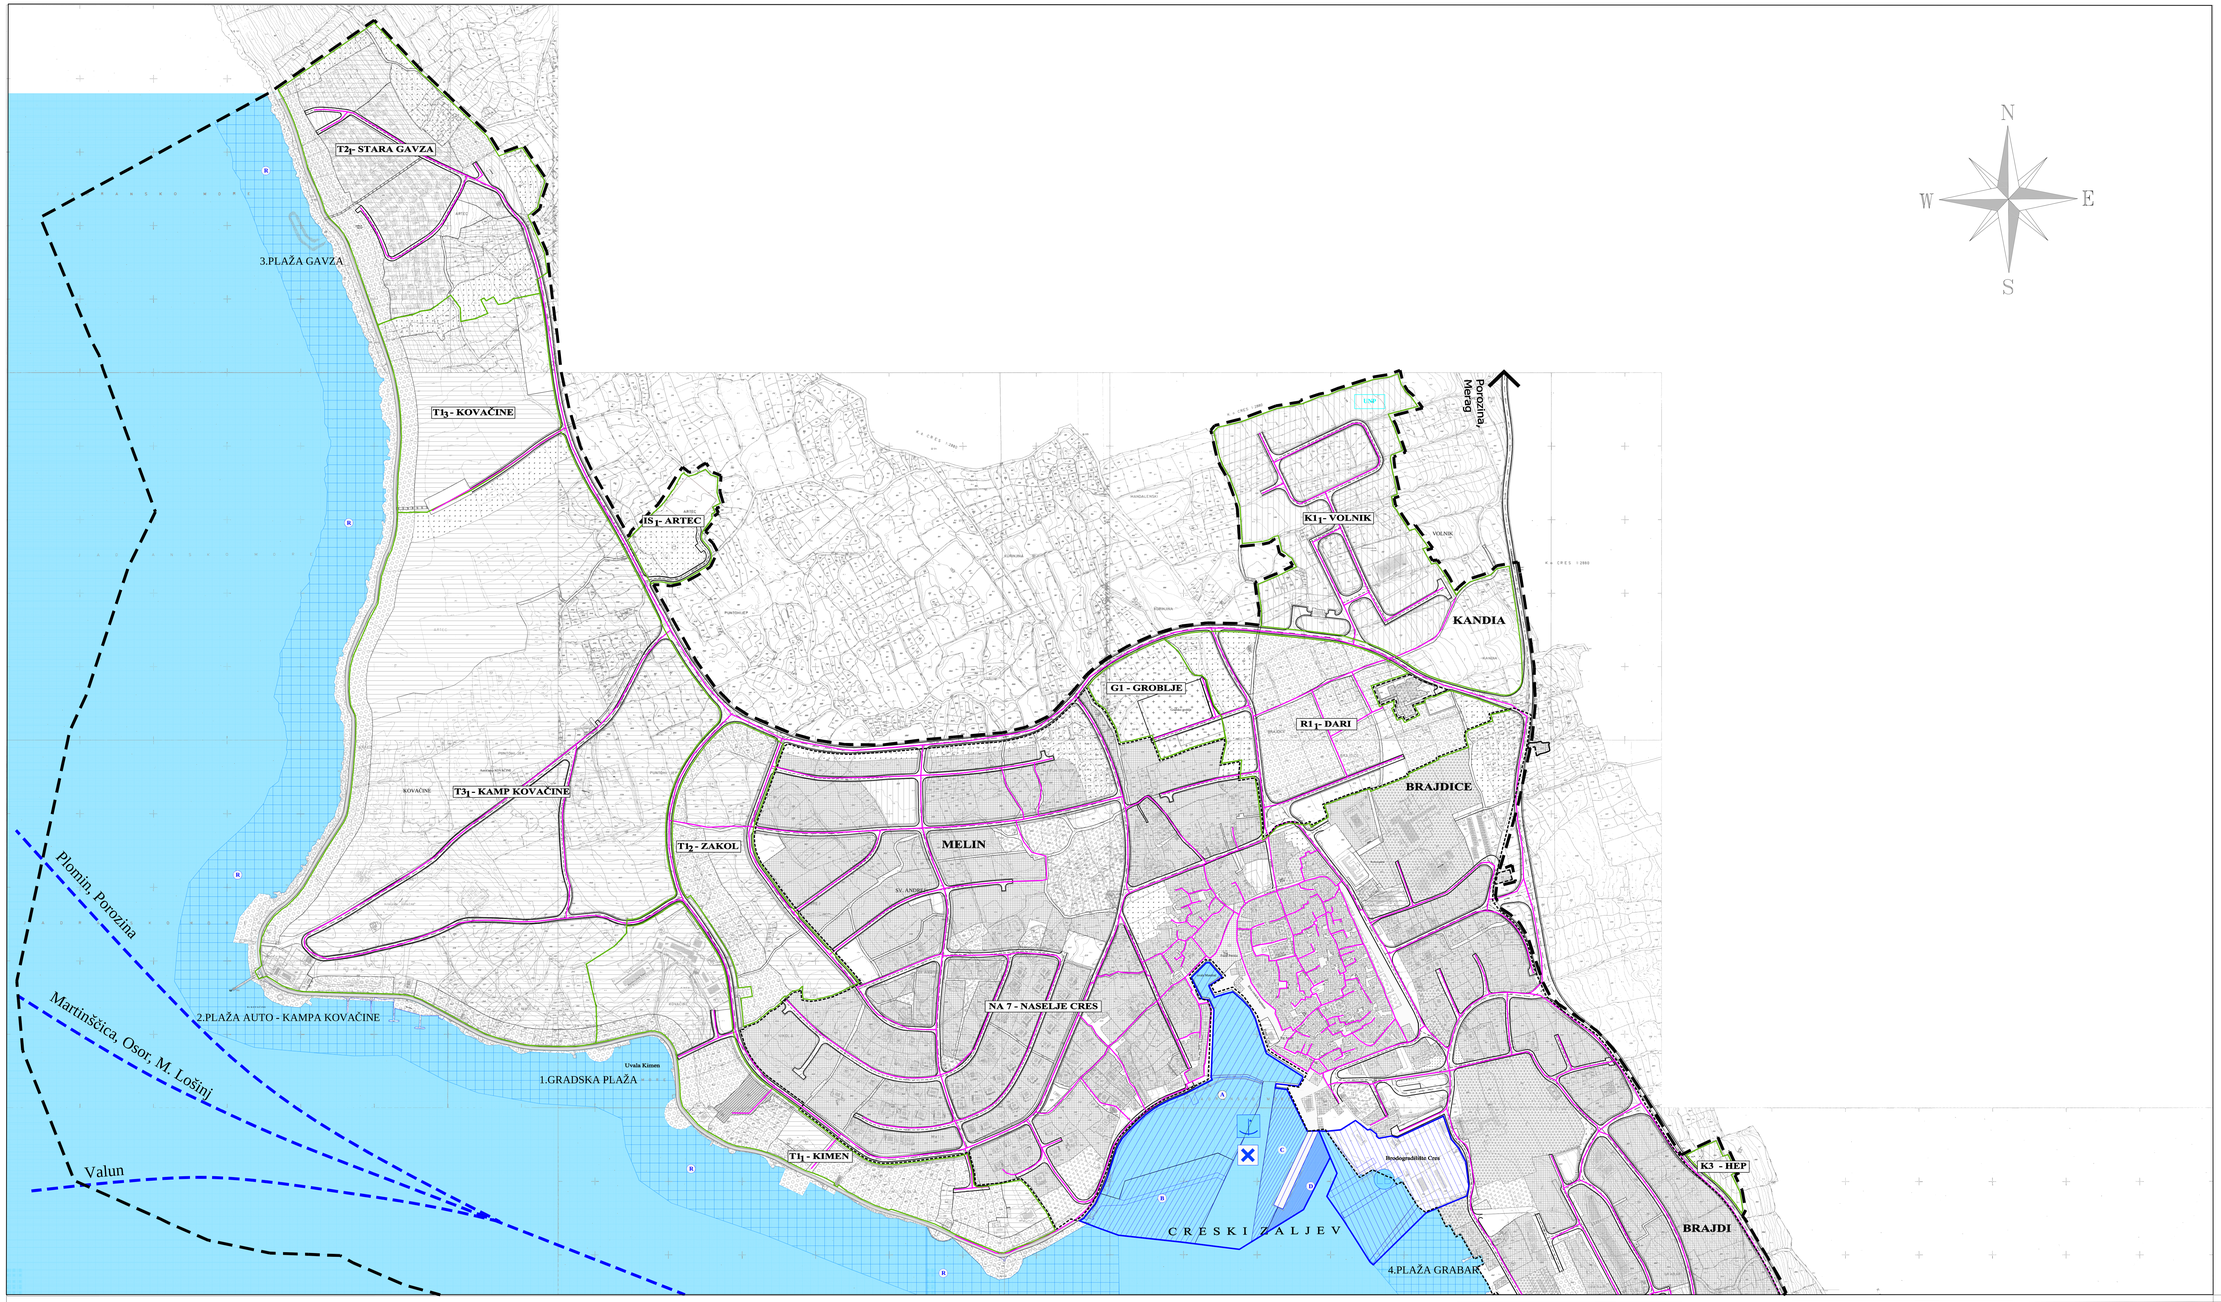

PRIMORSKO GORANSKA ŽUPANIJA
GRAD CRES

* * *

URBANISTIČKI PLAN UREĐENJA NASELJA CRES

GRAĐEVINSKIH PODRUČJA NASELJA NA 7 I POVRŠINA IZDVOJENIH NAMJENA

PLINOOPSKRBNA MREŽA

TUMAČ:

GRANICE

- GRANICA OBUHVATA UPU-a
- GRANICA GRAĐEVINSKOG PODRUČJA NASELJA CRES
- GRANICE GRAĐEVINSKIH PODRUČJA IZDVOJENIH NAMJENA
- UNP — SKLADIŠTE UNP-a (spremnici, tipsirvačko redukc. stanica, pretakalište, kotlovnica)
- CJEVOVOD ISPARENOG PLINA
- STAMBENA NAMJENA
- JAVNA I DRUŠTVENA NAMJENA
- UGOSTITELJSKO TURISTIČKA NAMJENA
- POSLOVNA NAMJENA
- INFRASTRUKTURNA NAMJENA - PROČIŠĆIVAČ
- SPORTSKO REKREACIJSKA NAMJENA
- OSTALE ZELENE POVRŠINE
- JAVNI PARK
- GROBLJE
- MORSKA LUKA OTVORENA ZA JAVNI PROMET ŽUPANIJSKOG ZNAČAJA privez i odvez brodica s A, privez i odvez ribarskih brodova - B privez i odvez putničkih brodica - C, ostale luke djelatnosti - D
- MORSKA LUKA POSEBNE NAMJENE LOKALNOG ZNAČAJA ZA DJELATNOST: brodogradilište
- GRANIČNI POMORSKI PRIJELAZ međunarodni-sezonski II kategorije
- UNUTARNJI PLOVNI PUT
- HELIDROM
- REKREACIJSKO PODRUČJE MORE NAMIENJENO KUPANJU,SPORTU I REKREACIJI
- OSTALE MORSKE POVRŠINE

Županija:	**PRIMORSKO - GORANSKA ŽUPANIJA**
Općina/grad:	**GRAD CRES**
Naziv prostornog plana:	**URBANISTIČKI PLAN UREĐENJA NASELJA CRES GRAĐEVINSKIH PODRUČJA NASELJA NA 7 I POVRŠINA IZDVOJENIH NAMJENA**
Naziv kartografskog prikaza:	**PLINOOPSKRBNA MREŽA**
Broj kartografskog prikaza: 2.4.	**Mjerilo kartografskog prikaza: 1 : 2000**
Program mjera za unapređenje stanja u prostoru Grada Cresa SN.br. 7/03	**Odluka predstavničkog tijela o donošenju plana (službeni glasilo): SN.br. 49/07**
Javna rasprava (datum objave): 14.08.2004.god. 15.11.2007.god.	**Javni uvid održan 24.08. - 24.09.2004.god. 24.11. - 24.12.2008.god.**
Pečat tijela odgovorna za provođenje javne rasprave:	**Odgovorna osoba za provođenje javne rasprave: Dubravka Fak, ing.arh.** (ime, prezime i potpis)
Suglasnost na plan prema članku 45.a. Zakona o prostornom uređenju (NN br. 30/94, 68/98, 61/00 33/01 i 100/04), a u svezi s odredbama članka 335. Zakona o prostornom uređenju i gradnji (NN br. 76/07) Broj suglasnosti klasa : 350-02/07-04/117, Ur.broj: 531-06-07-4, Datum: 04.listopada 2007.	
Pravna osoba/tijelo koje je izradilo plan:	**"STUDIO REMIK", d.d.o. Rijeka**
Pečat pravne osoba/tijela koje je izradilo plan:	**Odgovorna osoba: JASENKA RECHNER dipl.ing.arh.** (ime, prezime i potpis)
Koordinator plana: JASENKA RUČINER dipl.ing.arh.	
Stručni tim u izradi plana: 1. GORDANA URODA dipl.ing.arh. 2. mr.sci.JUDICYT KRPAN 3. DAMIR POŽGAJ dipl.ing.str. 4. JASNA DOBOČIĆ ing.grad.	5. LOVRO MATKOVIĆ dipl.ing.el. 6. MILAN MATAŠIA dipl.ing.tel. 7. ELVIRA LIGUORI arh.teh.
Pečat predstavničkog tijela:	**Predsjednik predstavničkog tijela: mr. Nivio Tolch** (ime, prezime i potpis)
Istovjetnost ovog prostornog plana s izvornikom ovjerava: (ime, prezime i potpis)	**Pečat nadležnog tijela:**