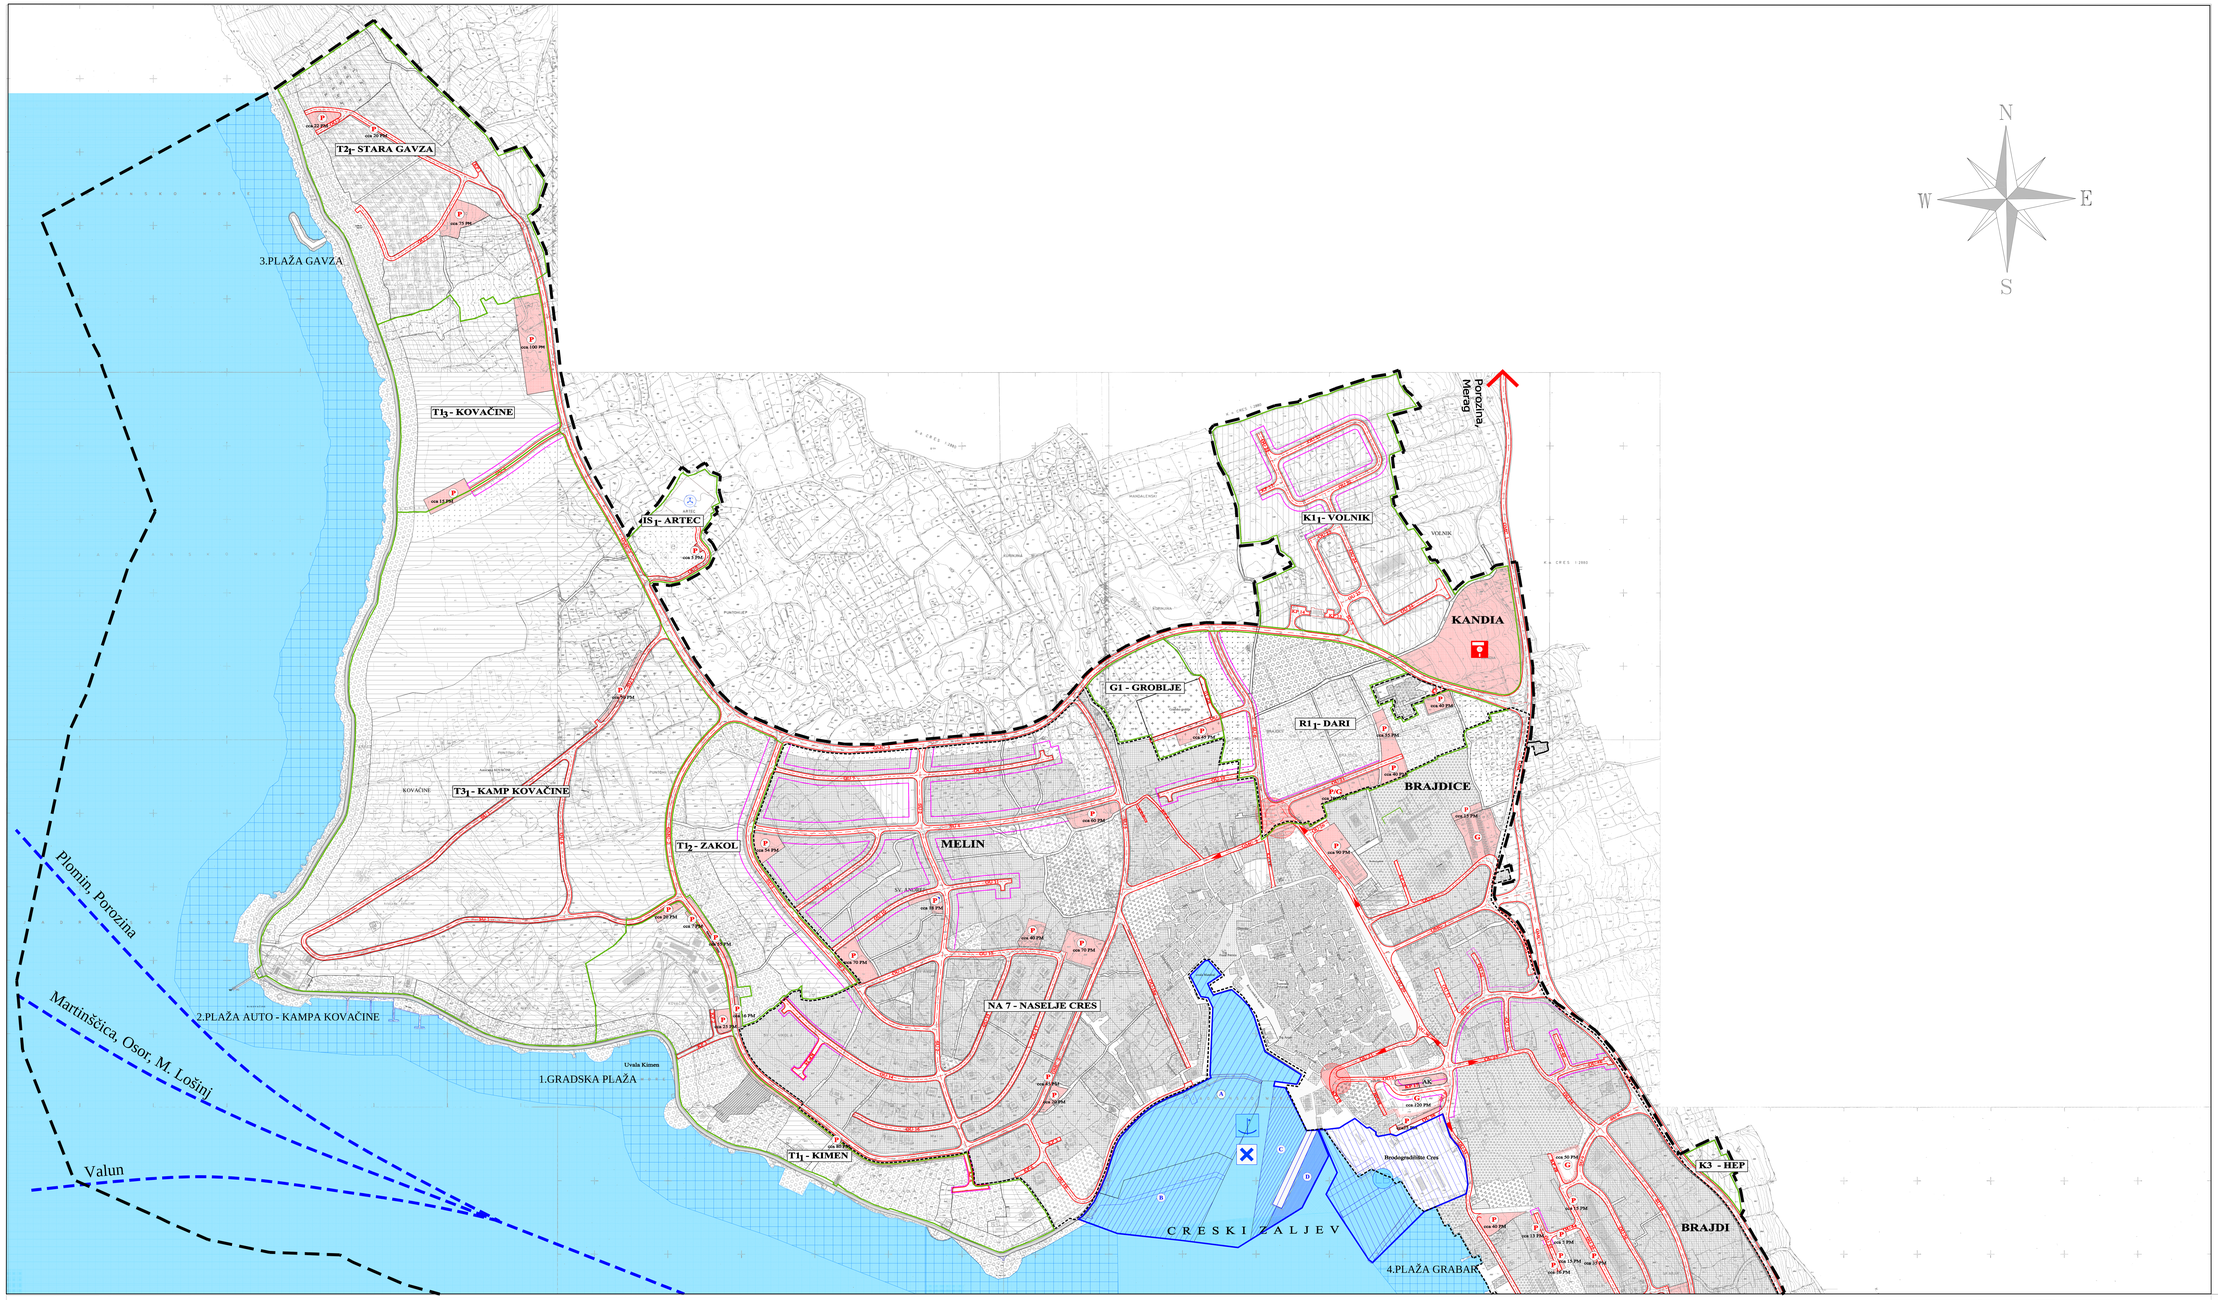

PRIMORSKO GORANSKA ŽUPANIJA
GRAD CRES

* * *

URBANISTIČKI PLAN UREĐENJA NASELJA CRES

GRAĐEVINSKIH PODRUČJA NASELJA NA 7 I POVRŠINA IZDVOJENIH NAMJENA

PROMETNA I ULIČNA MREŽA

TUMAČ:

GRANICE

- GRANICA OBUHVATA UPU-a
- GRANICA GRADEVINSKOG PODRUČJA NASELJA CRES
- GRANICE GRADEVINSKIH PODRUČJA IZDVOJENIH NAMJENA

PROMET

Ulice i javne prometne površine

- GLAVNA MJESNA CESTA ITILI ULICA
- SABIRNA ULICA
- OSTALE ULICE
- KOLNI PRILAZ
- SMJER PROMETA
- PLANIRANE PROMETNICE - KORIDORI
- AUTOBUSNI KOLODVOR
- JAVNA PARKIRALIŠTA
- JAVNE GARAŽE
- BENZINSKA POSTAJA
- PJEŠAČKE STAZE
- OBALNA ŠETNICA
- PJEŠAČKA ZONA CENTRA
- TRGOVI
- ZONA RASKRIŽJA ZA PROJEKTIRANJE

Pomorski promet

- MORSKA LUKA OTVORENA ZA JAVNI PROMET ŽUPANIJSKOG ZNAČAJA
  prvog i odvoz putnickih brodica A, prijem i odvoz ribarskih brodica - B
  prijem i odvoz putničkih brodica - C, ostale luke djelatnosti - D
- MORSKA LUKA POSEBNE NAMJENE LOKALNOG ZNAČAJA ZA DJELATNOST: brodogradilište
- GRANIČNI POMORSKI PRIJELAZ
  međunarodni-sezonski II kategorije
- UNUTARNJI PLOVNI PUT

Zračni promet

- HELIDROM

- STAMBENA NAMJENA
- JAVNA I DRUŠTVENA NAMJENA
- UGOSTITELJSKO TURISTIČKA NAMJENA
- POSLOVNA NAMJENA
- INFRASTRUKTURNA NAMJENA - PROČIŠĆIVAČ
- SPORTSKO REKREACIJSKA NAMJENA
- OSTALE ZELENE POVRŠINE
- JAVNI PARK
- GROBLJE

Županija:	**PRIMORSKO - GORANSKA ŽUPANIJA**
Općina/grad:	**GRAD CRES**
Naziv prostornog plana:	**URBANISTIČKI PLAN UREĐENJA NASELJA CRES** GRAĐEVINSKIH PODRUČJA NASELJA NA 7 I POVRŠINA IZDVOJENIH NAMJENA
Naziv kartografskog prikaza:	**PROMETNA I ULIČNA MREŽA**
Broj kartografskog prikaza: 2.1.	**Mjerilo kartografskog prikaza:** 1 : 2000
Program mjera za unapređenje stanja u prostoru Grada Cresa SN.br. 7/01	**Odluka predstavničkog tijela o donošenju plana (službeni glasnik):** SN.br. 40/97
Javna rasprava (datum objave): 14.08.2004.god. 15.11.2007.god.	**Javni uvid održan** 24.08. - 24.09.2004.god. 26.11. - 24.12.2006.god.
Pečat tijela odgovorna za provođenje javne rasprave:	**Odgovorna osoba za provođenje javne rasprave:** **Dubravka Fak, ing.arh.** (ime, prezime i potpis)
Suglasnost na plan prema članku 45.a. Zakona o prostornom uređenju (NN br. 30/94, 68/98, 61/00 32/02 i 100/04), a u svezi s odredbom članka 325. Zakona o prostornom uređenju i gradnji (NN br. 76/07) Broj suglasnosti klasa : 350-02/07-04/17, Ur.broj: 531-06-07-4, Datum: 04.lipnja 2007.	
Pravna osoba/tijelo koje je izradilo plan:	**"STUDIO REMIK", d.o.o. Rijeka**
Pečat pravne osobe/tijela koje je izradilo plan:	**Odgovorna osoba:** **JASENKA RECHNER dipl.ing.arh.** (ime, prezime i potpis)
Koordinator plana: **JASENKA RECHNER dipl.ing.arh.**	
Stručni tim u izradi plana: 1. GORDANA URODA dipl.ing.arh. 2. mr.sc.LJUBEVIT KRPAN 3. DAMIR POŽGAJ dipl.ing.aut. 4. JASNA DOROČIĆ ing.grad.	5. LOVRO MATKOVIĆ dipl.ing.el. 6. MILAN MATAJA dipl.ing.sel. 7. ELVIRA LIGUORI arh.teh.
Pečat predstavničkog tijela:	**Predsjednik predstavničkog tijela:** **mr. Nivio Tolch** (ime, prezime i potpis)
Istovjetnost ovog prostornog plana s izvornikom ovjerava: (ime, prezime i potpis)	**Pečat nadležnog tijela:**