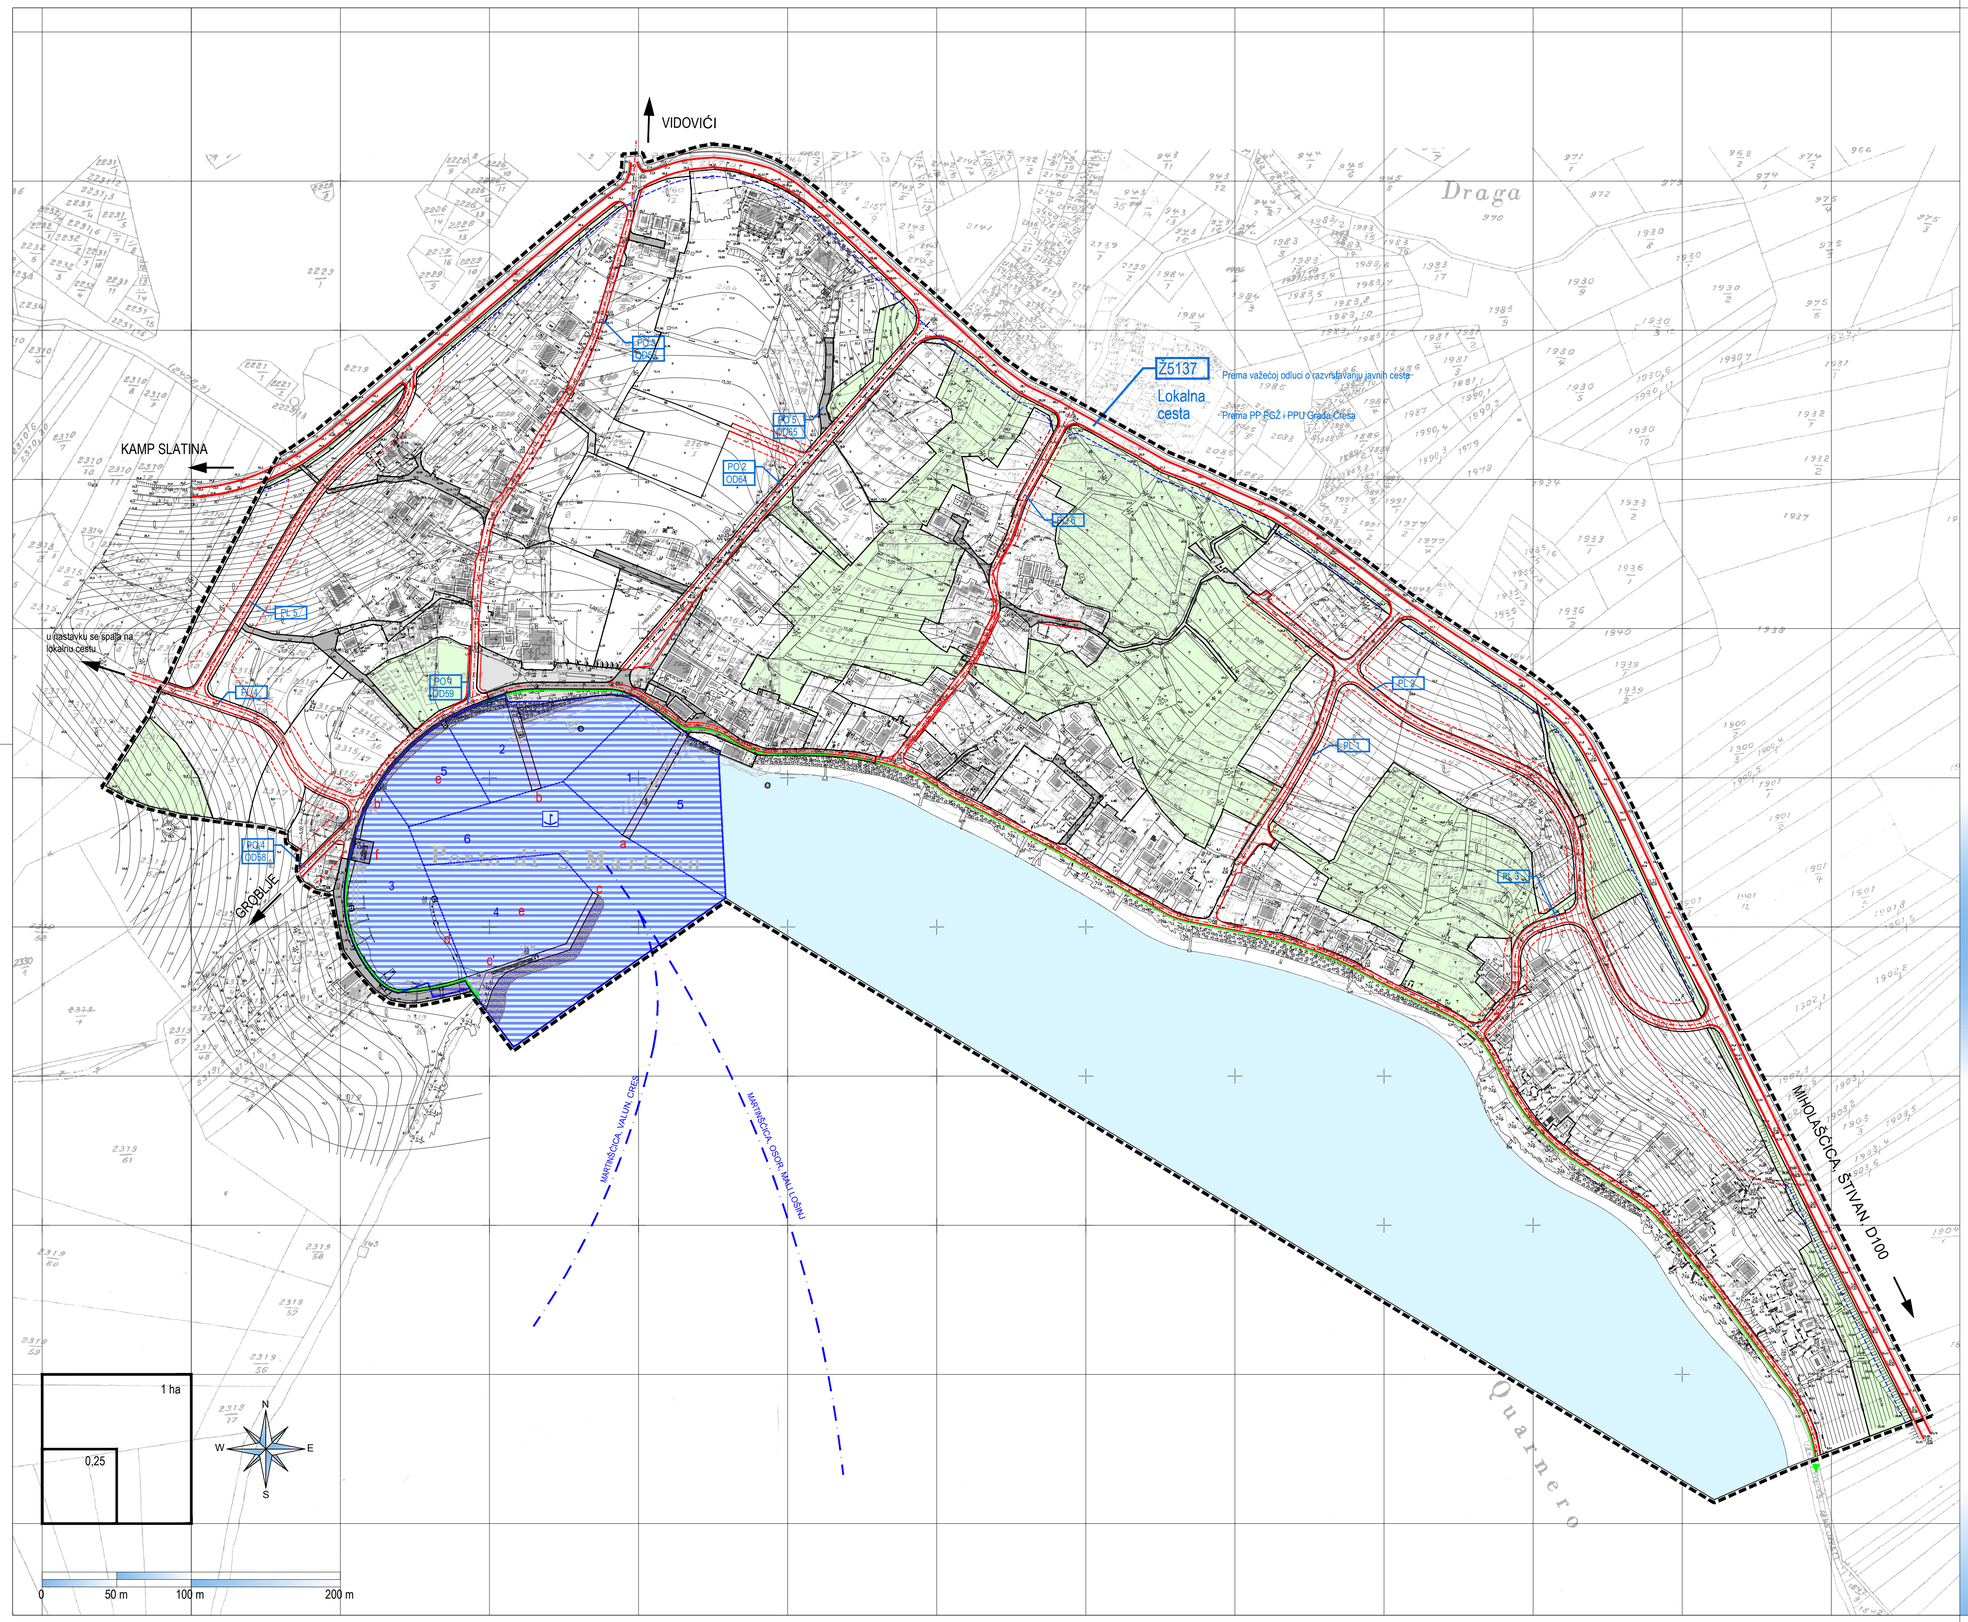

OBUHVAT UPU-a

PROMET

KOLNI I PJEŠAČKI PROMET

- LOKALNA CESTA
- GLAVNA MJESNA CESTA / ULICA
- OSTALE ULICE : OPSKRBNE / STAMBENE ULICE NASELJA
- KORIDOR ZA REKONSTRUKCIJU POSTOJEĆE CESTE
- KOLNO PJEŠAČKI DIO OBALNE CESTE
- KOLNO PJEŠAČKI PUTEVI I PRILAZI
- PJEŠAČKE POVRŠINE I PUTOVI
- OBALNA ŠETNICA
- KORIDOR LOKALNE CESTE - širine 9 m
- KORIDOR PLANIRANE CESTE - min širine 2x8 m

POMORSKI PROMET

- MORSKA LUKA OTVORENA ZA JAVNI PROMET LOKALNOG ZNAČAJA
- AKVATORIJ MORSKE LUKE OTVORENA ZA JAVNI PROMET DJELOVI LUKE:
  1 - operativni dio luke (linijski promet),
  2 - ribarski vez,
  3 - komunalni vez,
  4 - nautički vez,
  5 - operativni dio luke (povremene i izvanredne djelatnosti ukrcaja i iskrcaja),
  6 - plovni put

  b'-c' - korekcija obalne linije,
  a - "Pristanišni mul" - istočni lukobran - rekonstrukcija,
  b - "Fratarski mul" - rekonstrukcija,
  c - lukobran "Branić" - zapadni lukobran - opsežnija rekonstrukcija/nova gradnja,
  d - masivni betonski gat - rekonstrukcija / nova gradnja,
  e - ostali gatovi - - betonski ili pontonski,
  f - manipulativni plato - dizalica, izvlačilište - rekonstrukcija

- DIO KOPNA U LUCI, NASIPANA /PRIRODNA ILI GRAĐENA/ OBALA UNUTAR LUČKOG PODRUČJA
- UNUTARNJI PLOVNI PUT

URBANISTIČKI PLAN UREĐENJA

MARTINŠĆICE

Županija:	ŽUPANIJA PRIMORSKO GORANSKA
Općina/grad:	**GRAD CRES**
Naziv prostornog plana:	**URBANISTIČKI PLAN UREĐENJA M A R T I N Š Č I C E** **građevinskog područja nselja (NA11)** **i lučkog područja luke otvorene za javni promet - lokalnog značaja**
Naziv kartografskog prikaza:	PROMETNA INFRASTRUKTURA
Broj kartografskog prikaza: 2.1.	Mjerilo kartografskog prikaza: 1:2000
Program mjera za unapređenje stanja u prostoru za razdoblje 2005./2008. godine (službeno glasilo): **"Službene novine" PGŽ broj 21/05**	Odluka predstavničkog tijela o donošenju plana (službeno glasilo): **"Službene novine" PGŽ broj 19/10 od 21.05.2010**
Javna rasprava (datum objave): Novi List: 23.06.2007. g. Novi List: 25.08.2009. g.	Javni uvid održan od: 02.07.2007. do: 02.08.2007. od: 10.09.2009. do: 25.09.2009.
Pečat tijela odgovornog za provođenje javne rasprave:	Odgovorna osoba za provođenje javne rasprave: DUBRAVKA FAK, ing.arh. (ime, prezime i potpis)
Suglasnost na plan prema članku 97. Zakona o prostornom uređenju ("Narodne novine", br.76/07 i 38/09) Broj suglasnosti klasa: 350-02/10-13/15 datum: 7. travnja 2010.g.	
Pravna osoba / tijelo koje je izradilo plan:	URBANISTIČKI STUDIO RIJEKA d.o.o. PROSTORNO I URBANISTIČKO PLANIRANJE, PROJEKTIRANJE I ZAŠTITA OKOLIŠA RIJEKA Strossmayerova 3/II tel: 051 374-007, 327-232 tel/fax 051 374-082 e-mail: urb-studio-r@3-com.hr
Pečat pravne osobe / tijela koje je izradilo plan:	Odgovorna osoba: DRAGO FILIFEROVIĆ, dipl.ing.arh. (ime, prezime i potpis)
Odgovorni voditelj: TATJANA RAKOVAC, dipl.ing.arh.	
Stručni tim u izradi plana:	1. TATJANA RAKOVAC, dipl. ing. arh. 2. DRAGO FILIFEROVIĆ, dipl. ing. arh. 3. SENKO VLAH, dipl. ing. građ. 4. SERGEJ BABIĆ, dipl.ing. građ. 5. BOŽIDAR HRABA, dipl. ing. građ. 6. MARINO URODA, dipl.ing.građ. 7. SANJA RAGUZIN, dipl.ing.el.teh. 8. LOVRO MATKOVIĆ, dipl.ing.el.teh. 9. GORAN GRGURIĆ, dipl.ing.el.teh. 10. JURE OŠTRIĆ, dipl.oecc. 11. NADA KURFURST, dipl. ing. arh.
Pečat predstavničkog tijela:	Predsjednik predstavničkog tijela: Marčelo Damjanjević (ime, prezime i potpis)
Istovjetnost ovog prostornog plana s izvornikom ovjerava: (ime, prezime i potpis)	Pečat nadležnog tijela:

File:=:srf:\2006\135-upu-martinscica\pdf\2010-05.xx Fnale\dbc & dwg \UPU MARTINSCICA - 21-05-2010 - FINALE.DWG
plot date: 21/5/2010 time: 15:21 plot style: ----